

Схема расположения колонн (Ангар №1)



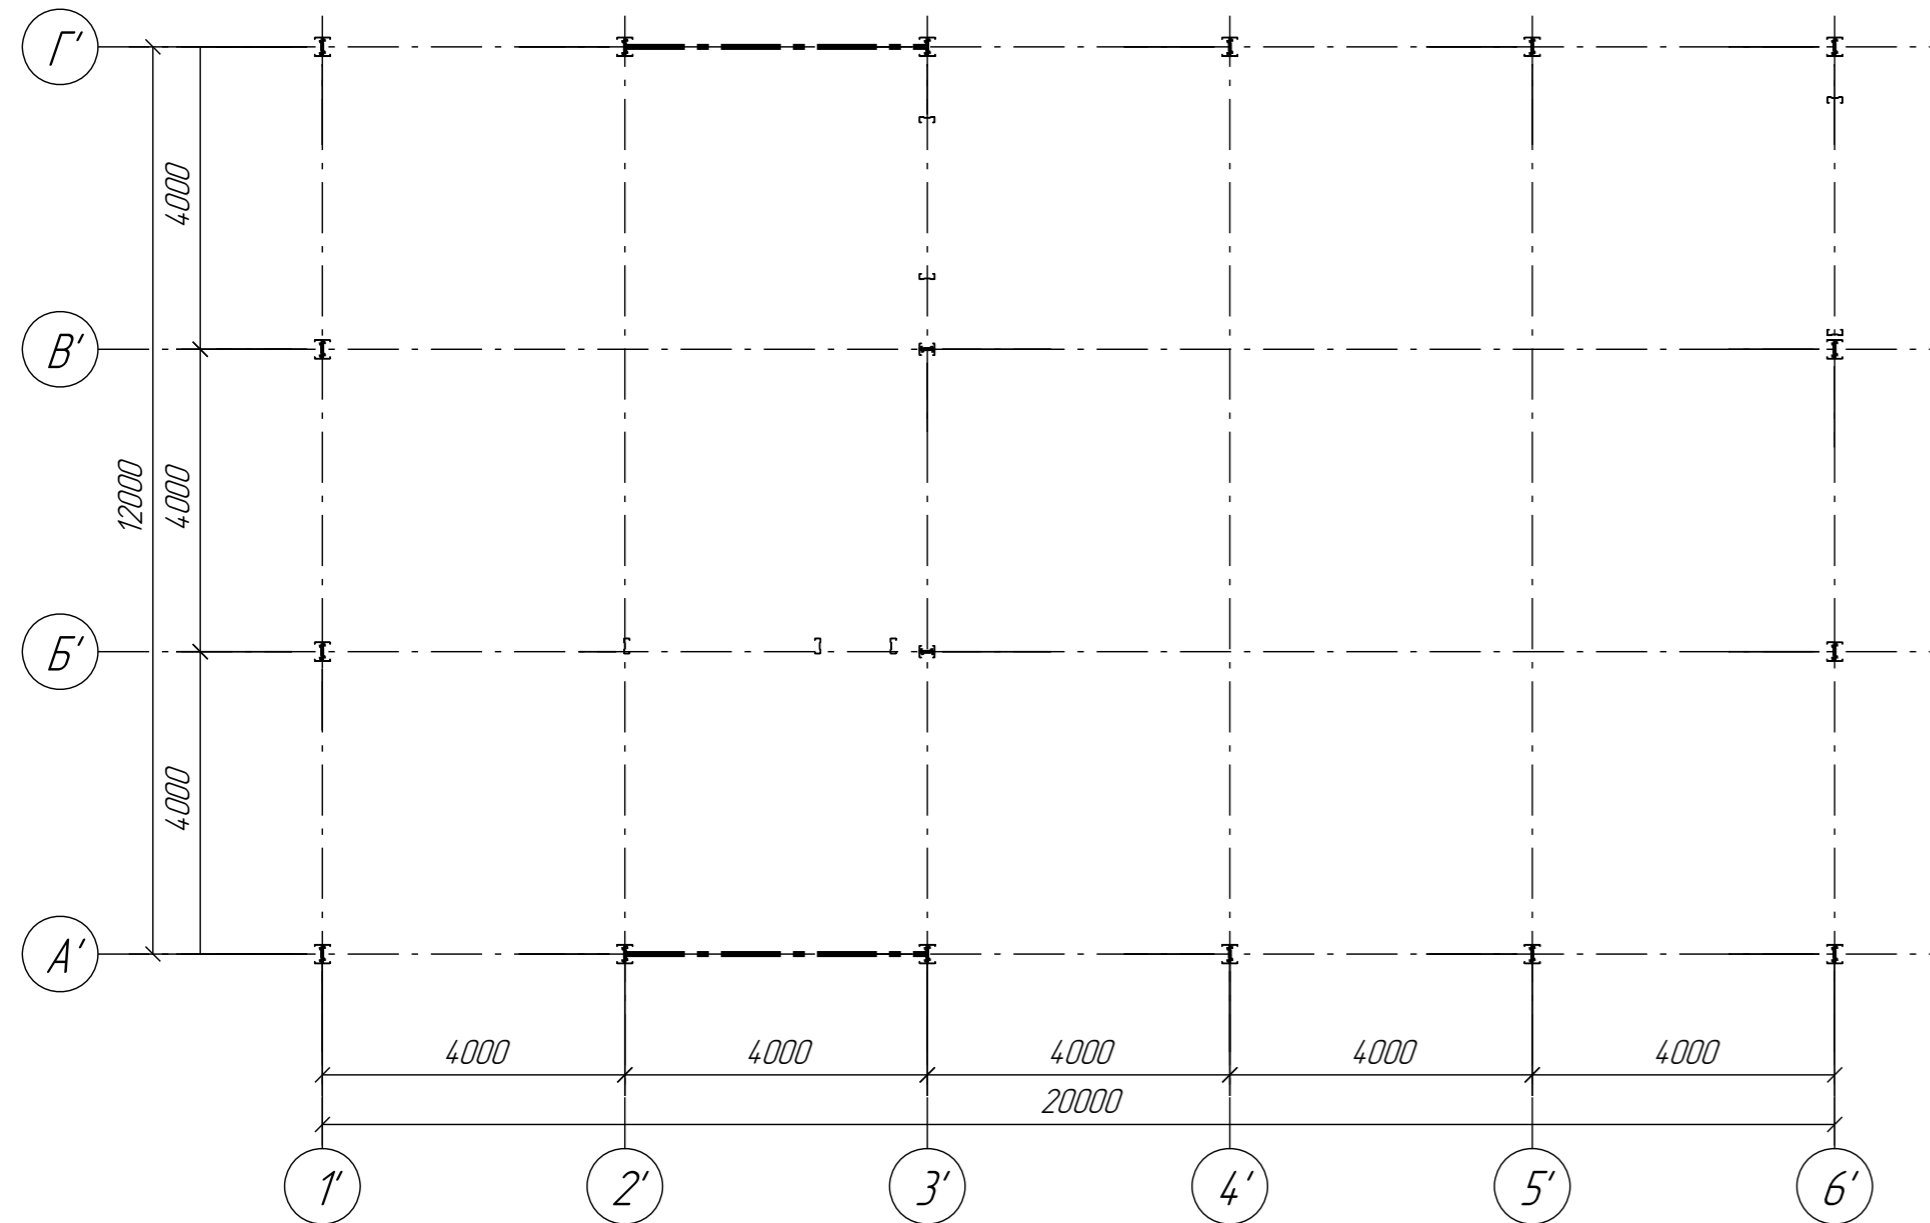


Схема расположения колонн (Ангар №2)

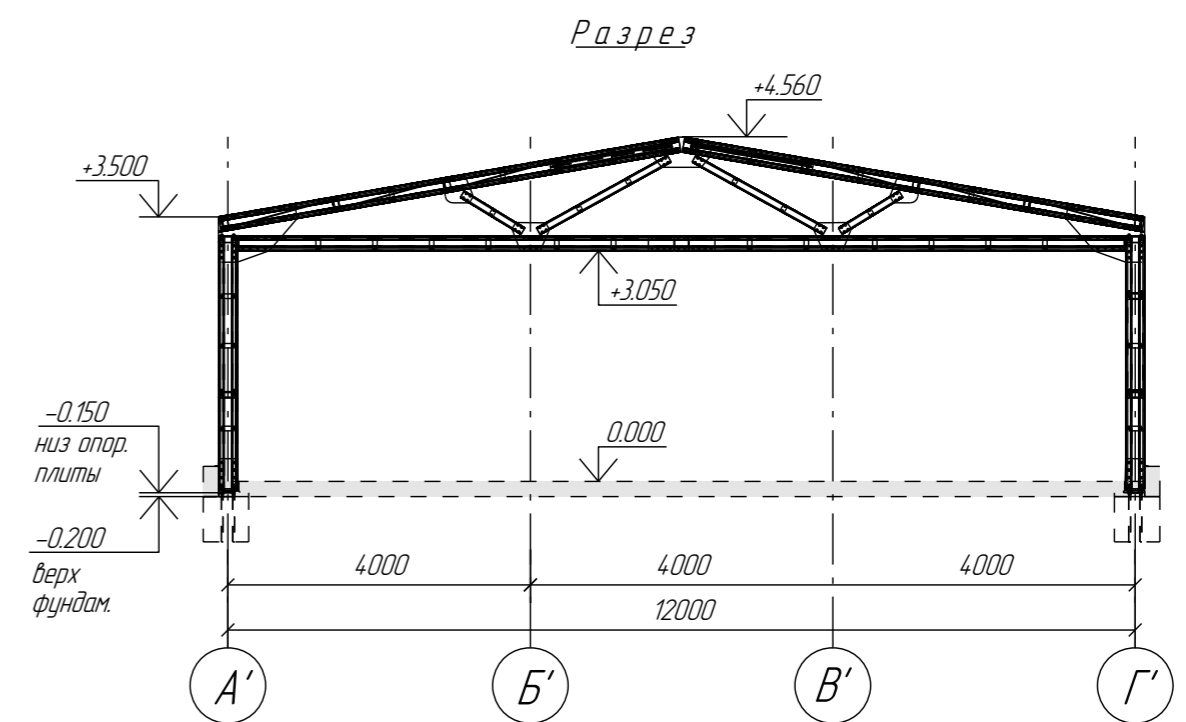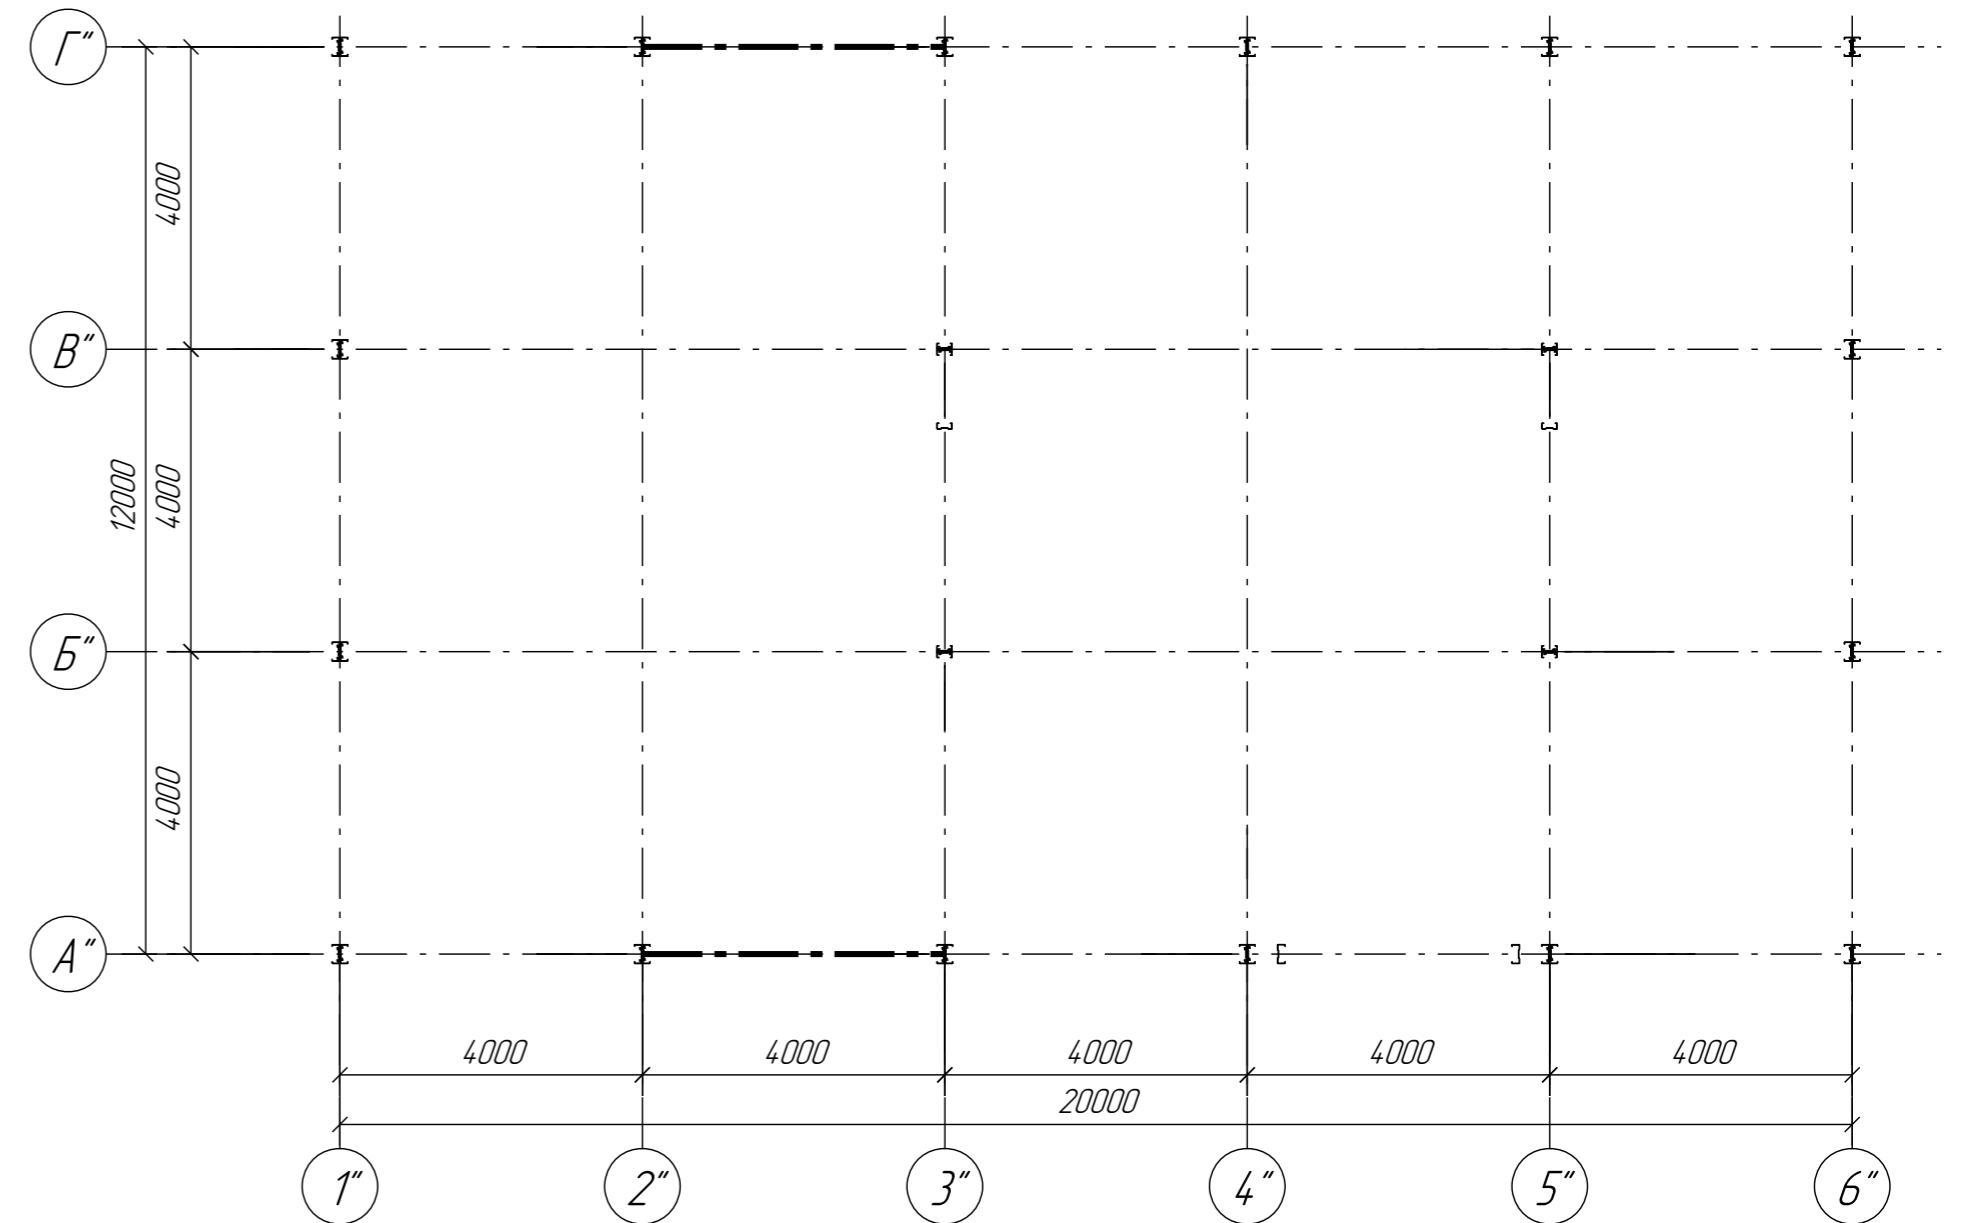

Инв. № подл. Подп. и дата. Взам. инв. №

Изм.	Колыч.	Лист	№ док.	Подпись	Дата					
Нач. отдела						Ангары для хранения лодок 12 x 20 м (2 шт)				
ГИП					Стадия				Лист	Листов
Н. контроль										
Нач. группы										
Проверил										
Исполнил						Схема колонн. Разрез				