


Схема колонн и стоек

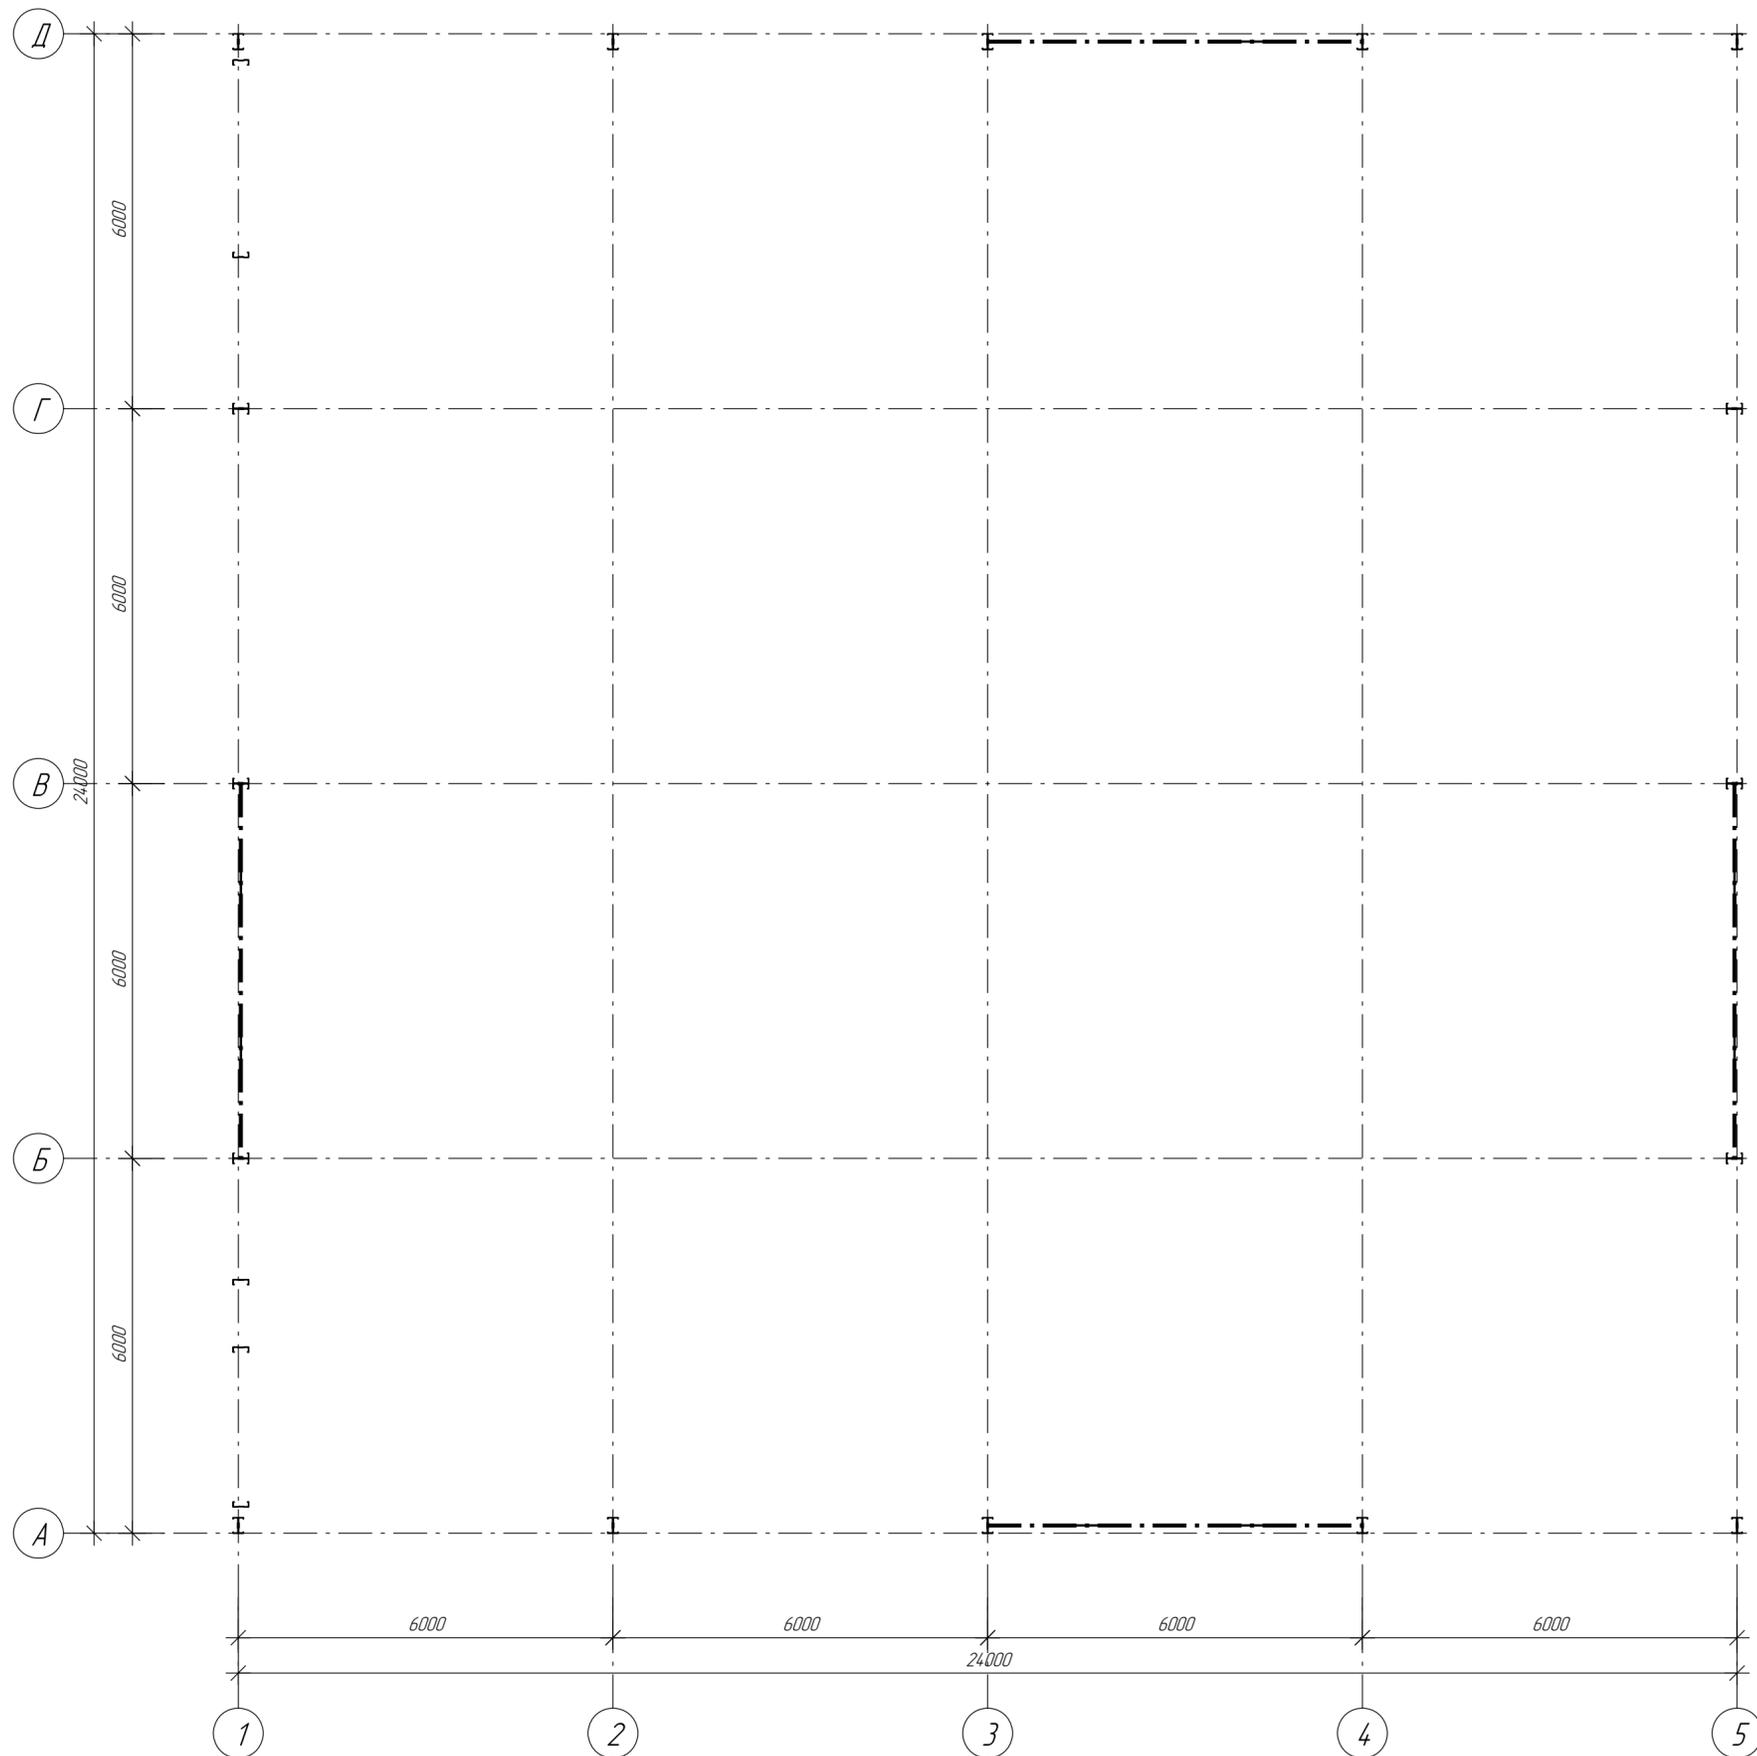

Инв. № подл.	Взам. инв. №
Лист	Листов
Изд. №	Изд. №

Изм.	Кол.ч.	Лист	№ док.	Подпись	Дата				
Нач. отдела									
ГИП						Склад 24x24 м	Стадия	Лист	Листов
Н.контр.оль									
Нач. группы						Схема колонн и стоек			
Проверил									
Исполнил									