


Разрез

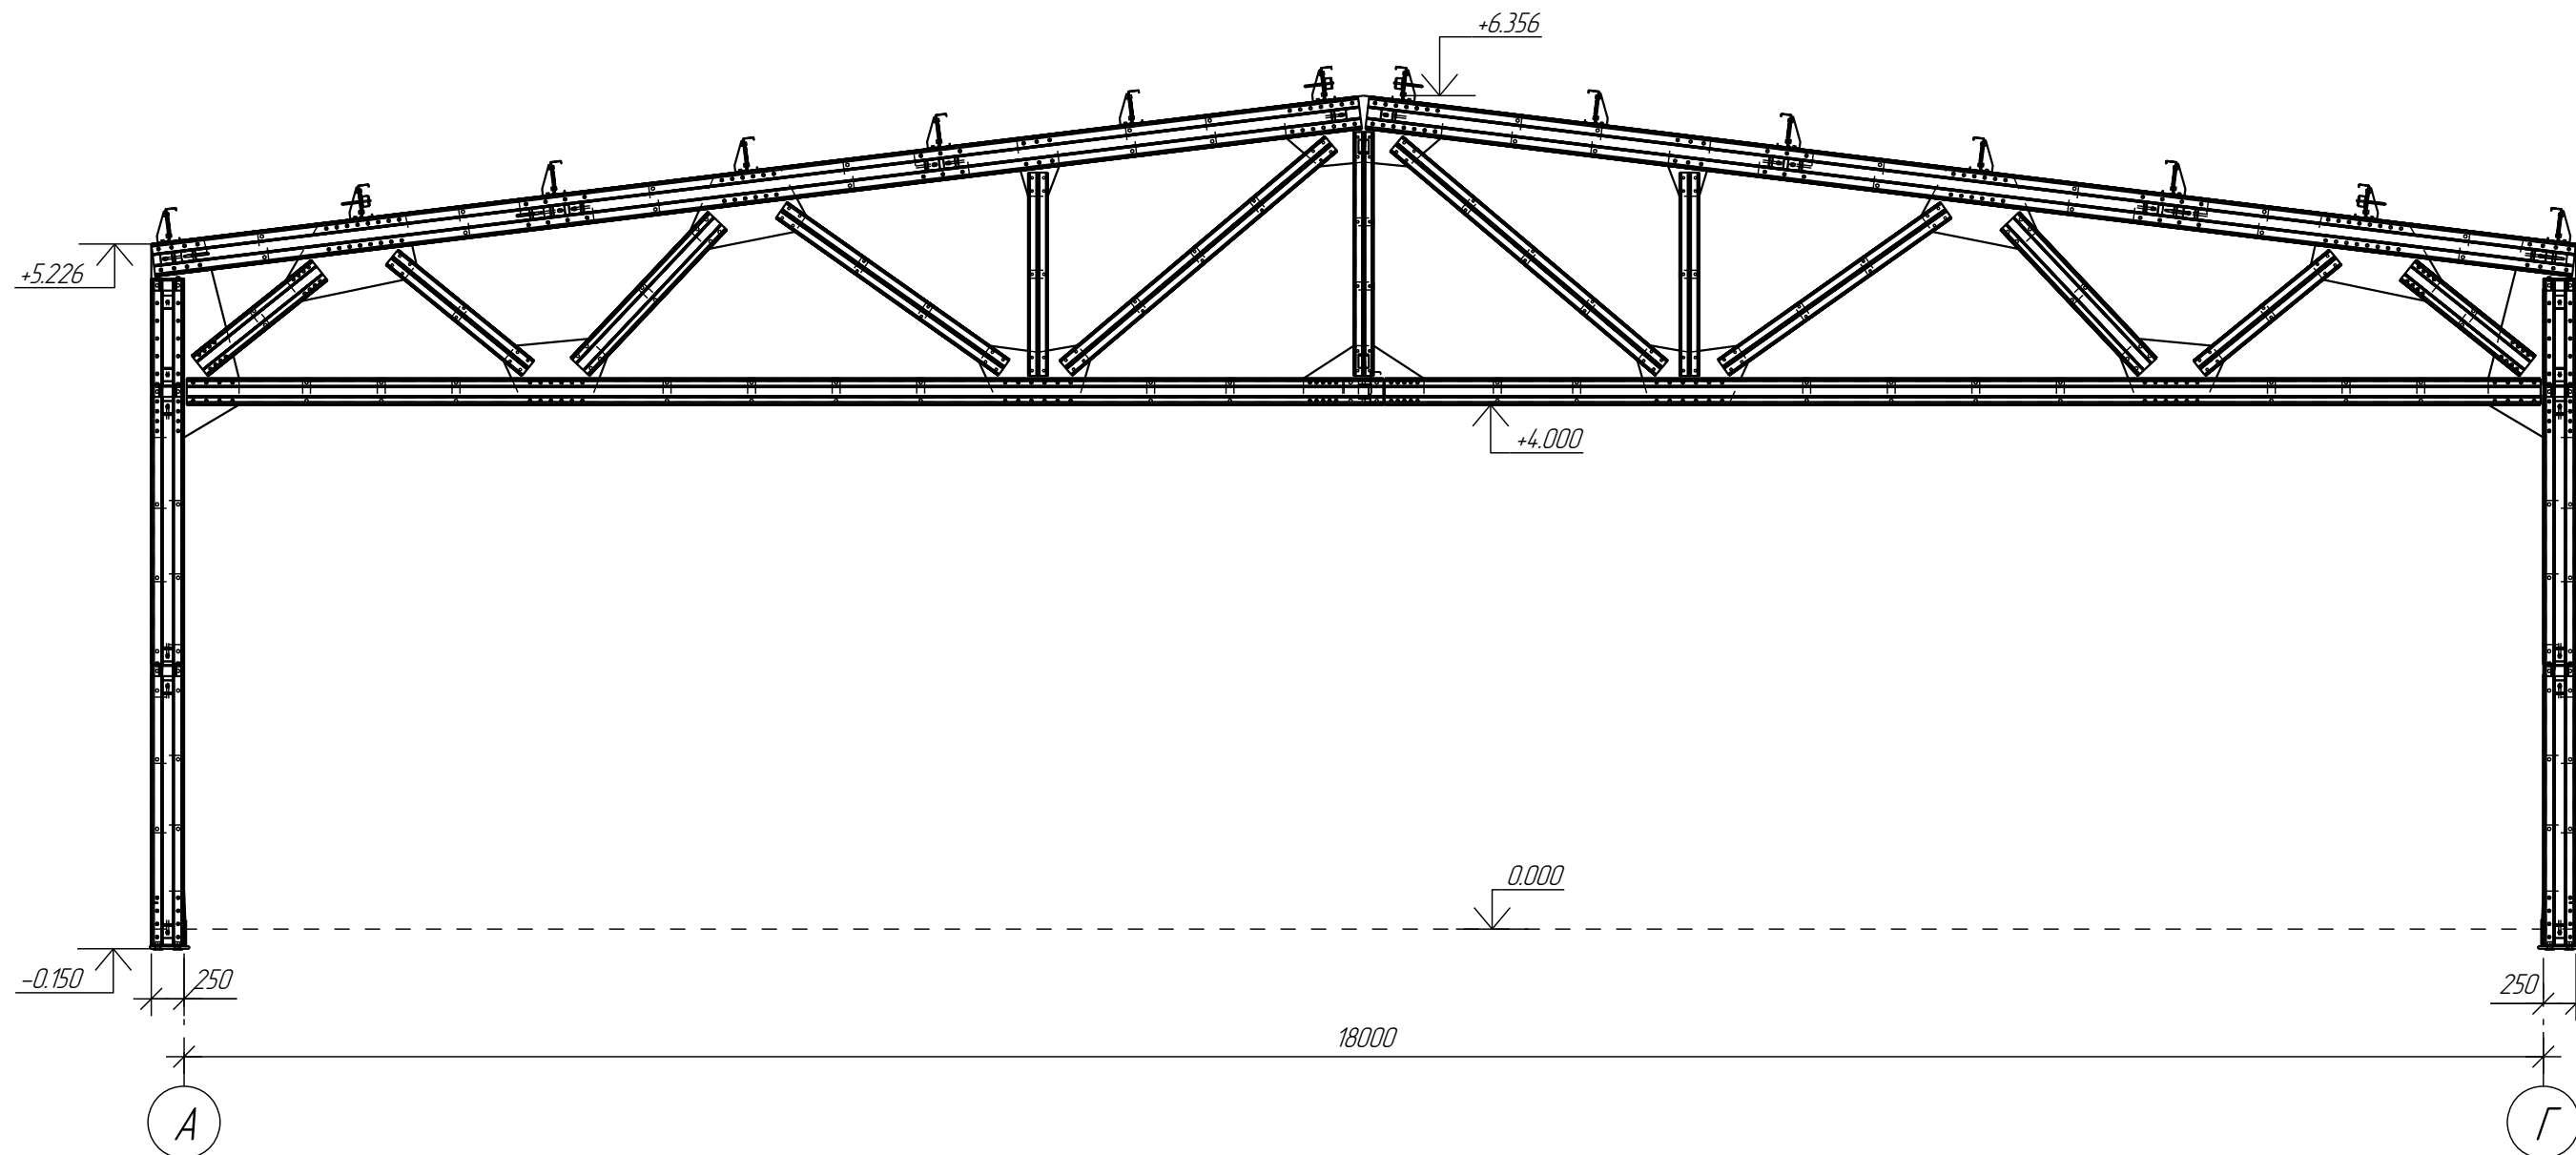

Взам. инв. №
Подл. и дата
Инв. № подл.

						Место строительства: г. Старый Оскол			
Изм.	Кол.ч.	Лист	№ док.	Подпись	Дата				Склад 18x18 м
Нач. отдела						Разрез			
ГИП									
Н. контроль									
Нач. группы									
Проверил									
Исполнил									