


Схема колонн

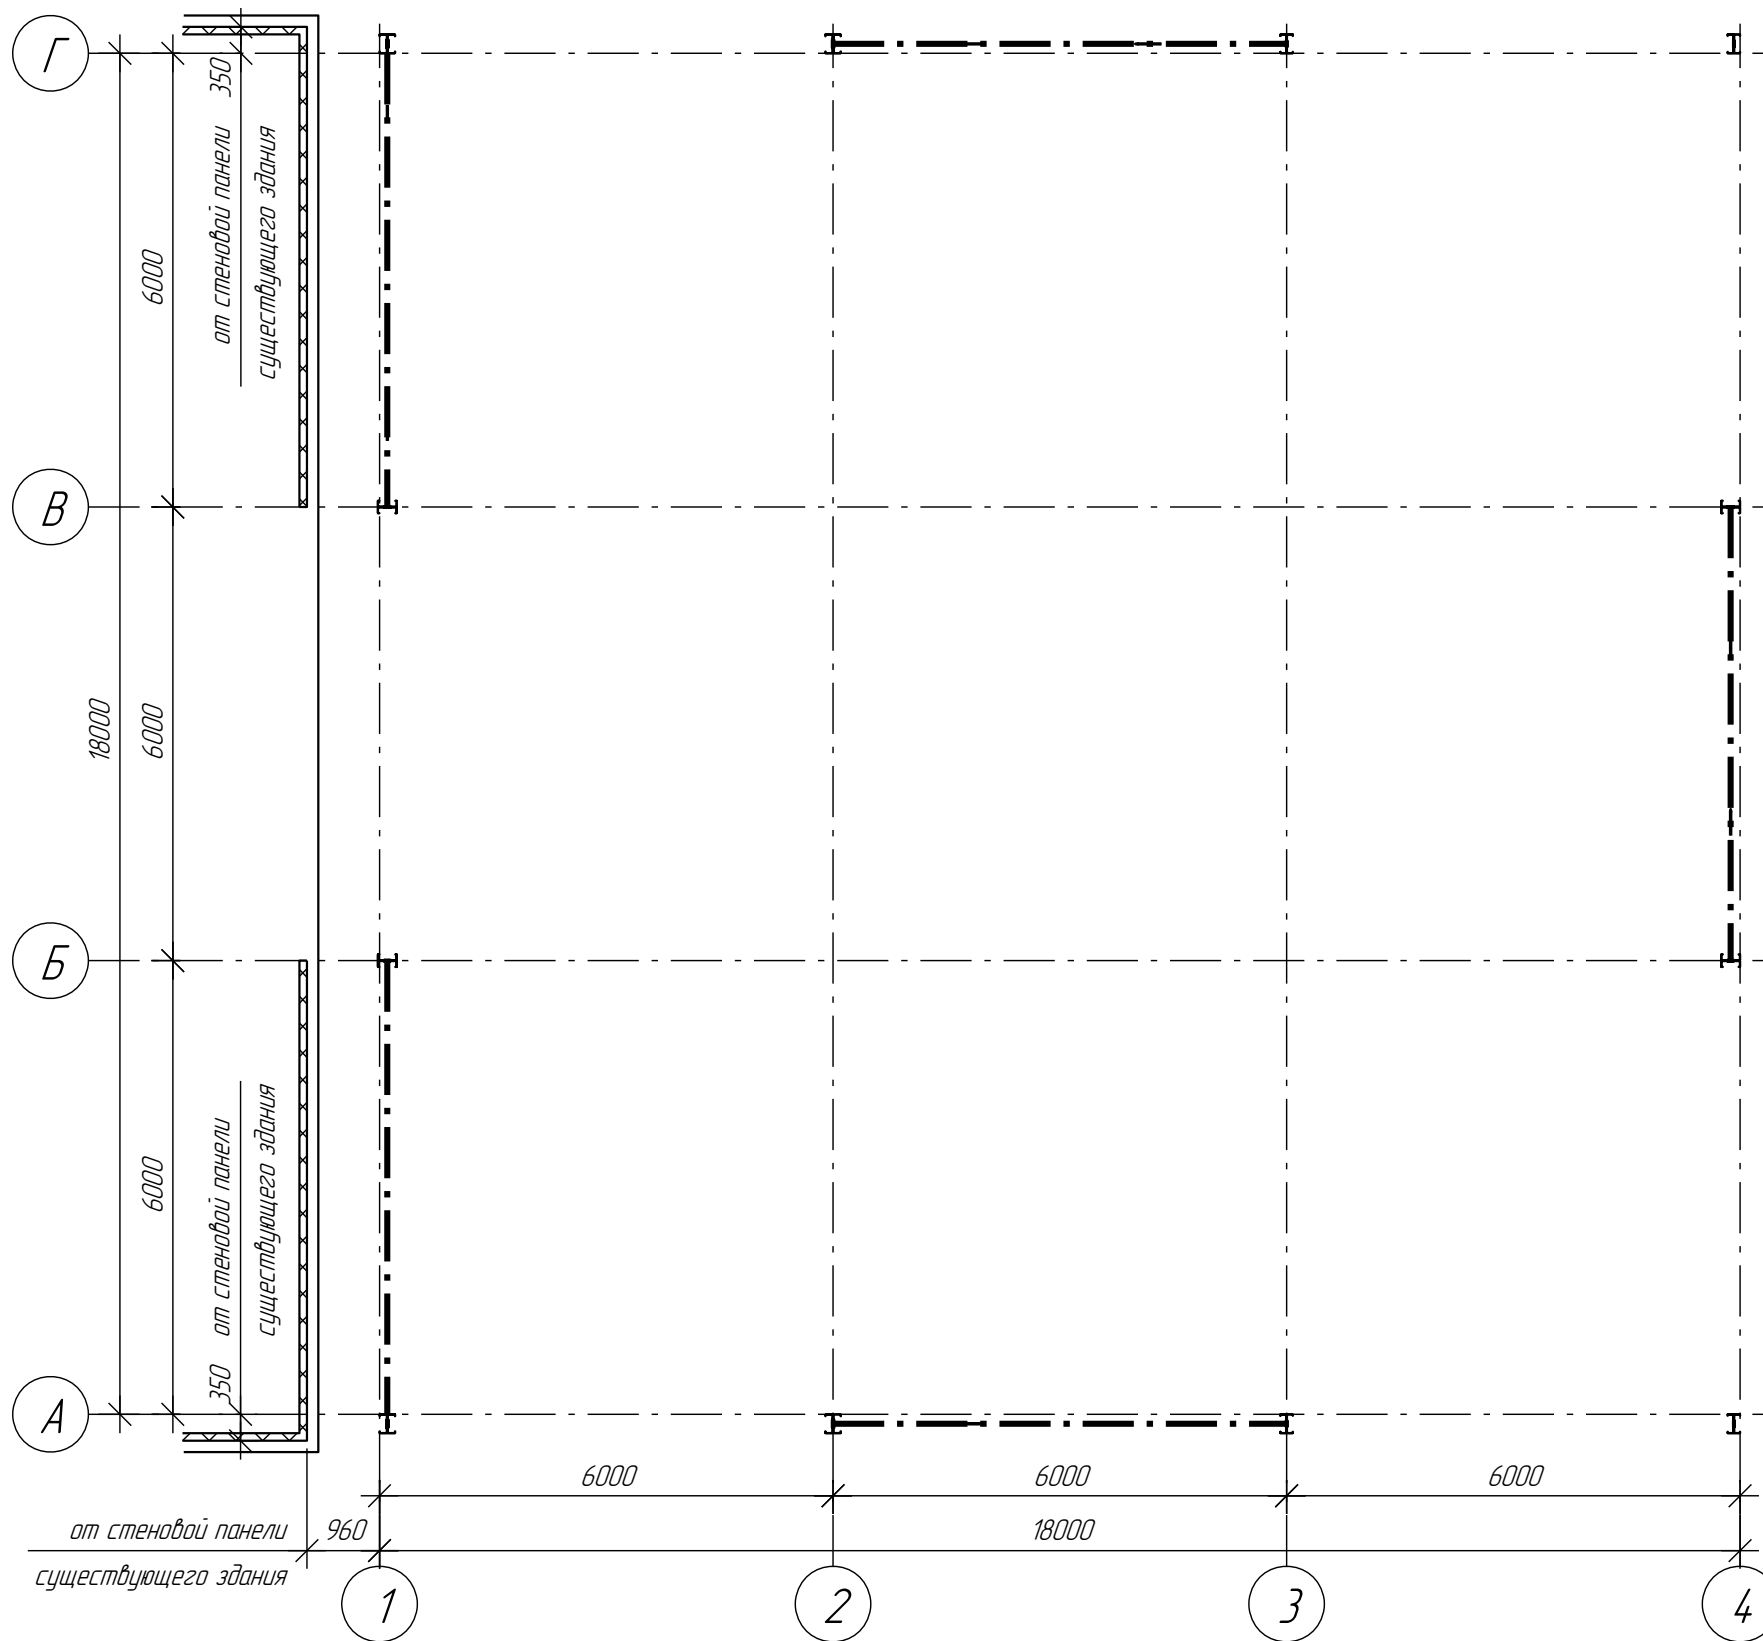

Взам. инв. №
Подп. и дата
Инв. № подл.

						Место строительства: г. Старый Оскол			
Изм.	Кол.ч	Лист	№ док.	Подпись	Дата	Склад 18x18 м	Стадия	Лист	Листов
Нач. отдела									
ГИП						Схема колонн			
Н. контроль									
Нач. группы									
Проверил									
Исполнил									