


Схема колонн и стоек

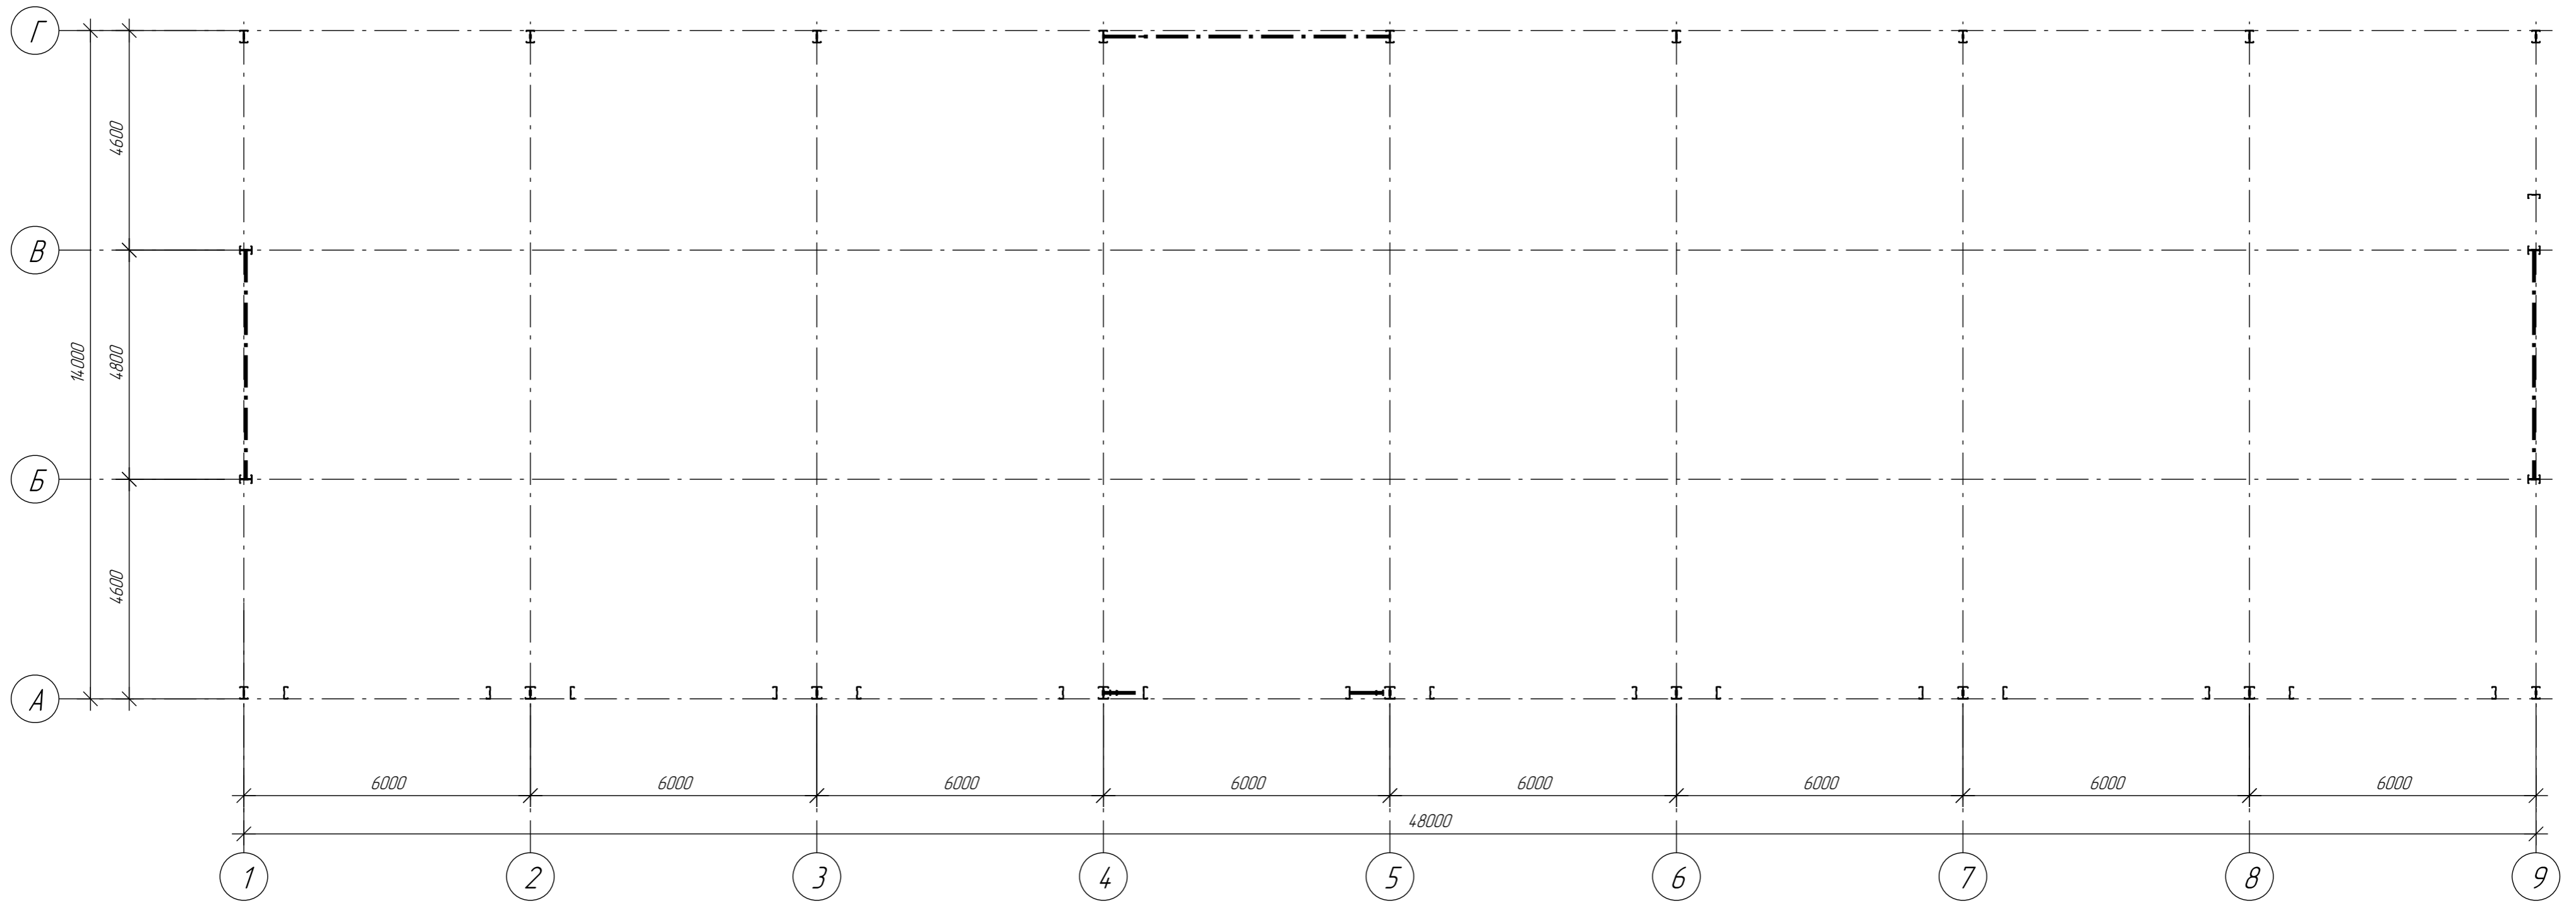

Инв. № подл.	Взам. инв. №
Лист	Листов
Подп. и дата	

Изм.	Кол.ч.	Лист	№ док.	Подпись	Дата					
Нач. отдела						Гараж 14x48 м Схема колонн и стоек				
ГИП					Стадия				Лист	Листов
Н. контроль										
Нач. группы										
Проверил										
Исполнил										