


Разрез

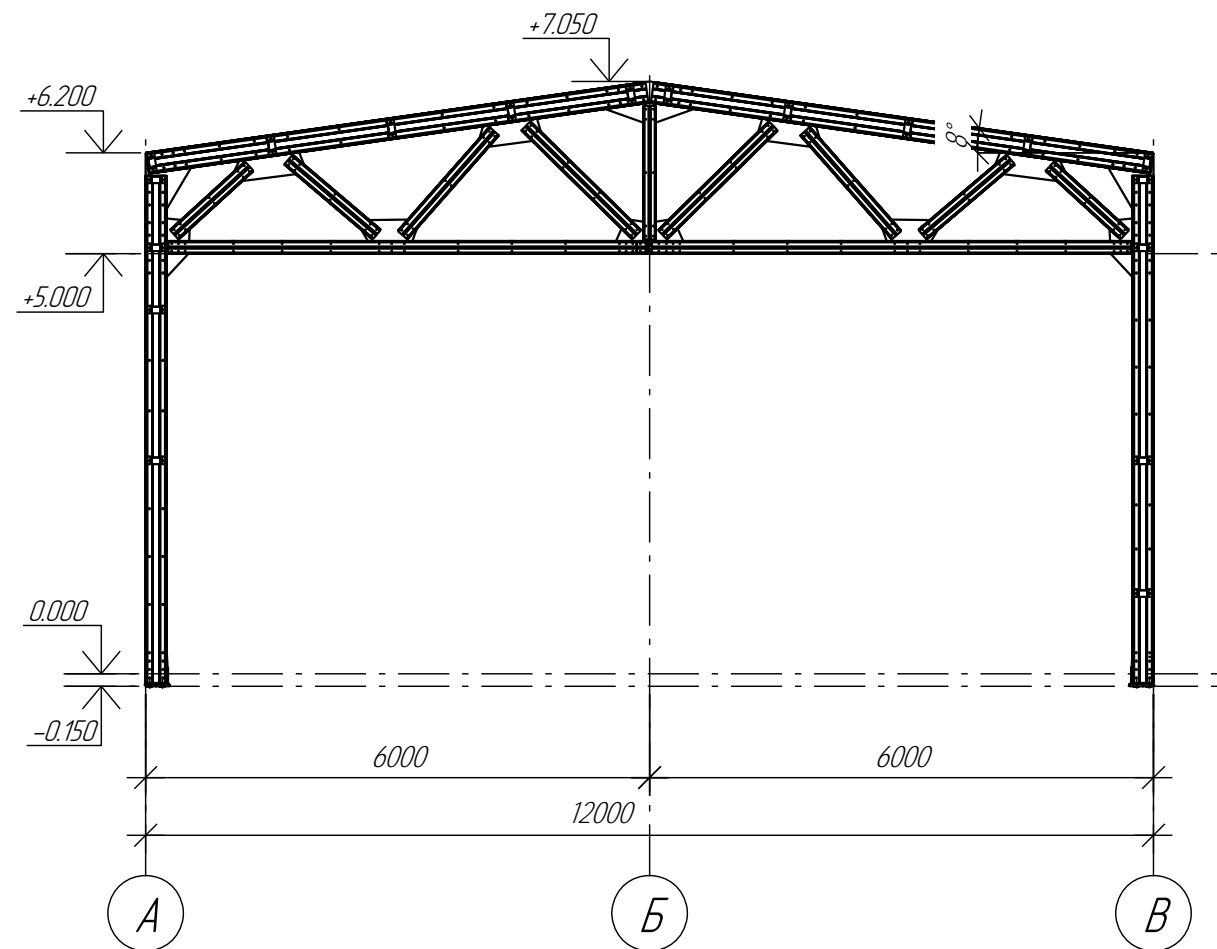

Взам. инв. №	
Подп. и дата	
Инв. № подл.	

<i>Изм.</i>	<i>Кол.ч.</i>	<i>Лист</i>	<i>№ док.</i>	<i>Подпись</i>	<i>Дата</i>				
<i>Нач. отдела</i>						Каркас 12х30	<i>Стадия</i>	<i>Лист</i>	<i>Листов</i>
<i>ГИП</i>									
<i>Н. контроль</i>						Разрез			
<i>Нач. группы</i>									
<i>Проверил</i>									
<i>Исполнил</i>									