


Схема колонн и стоек

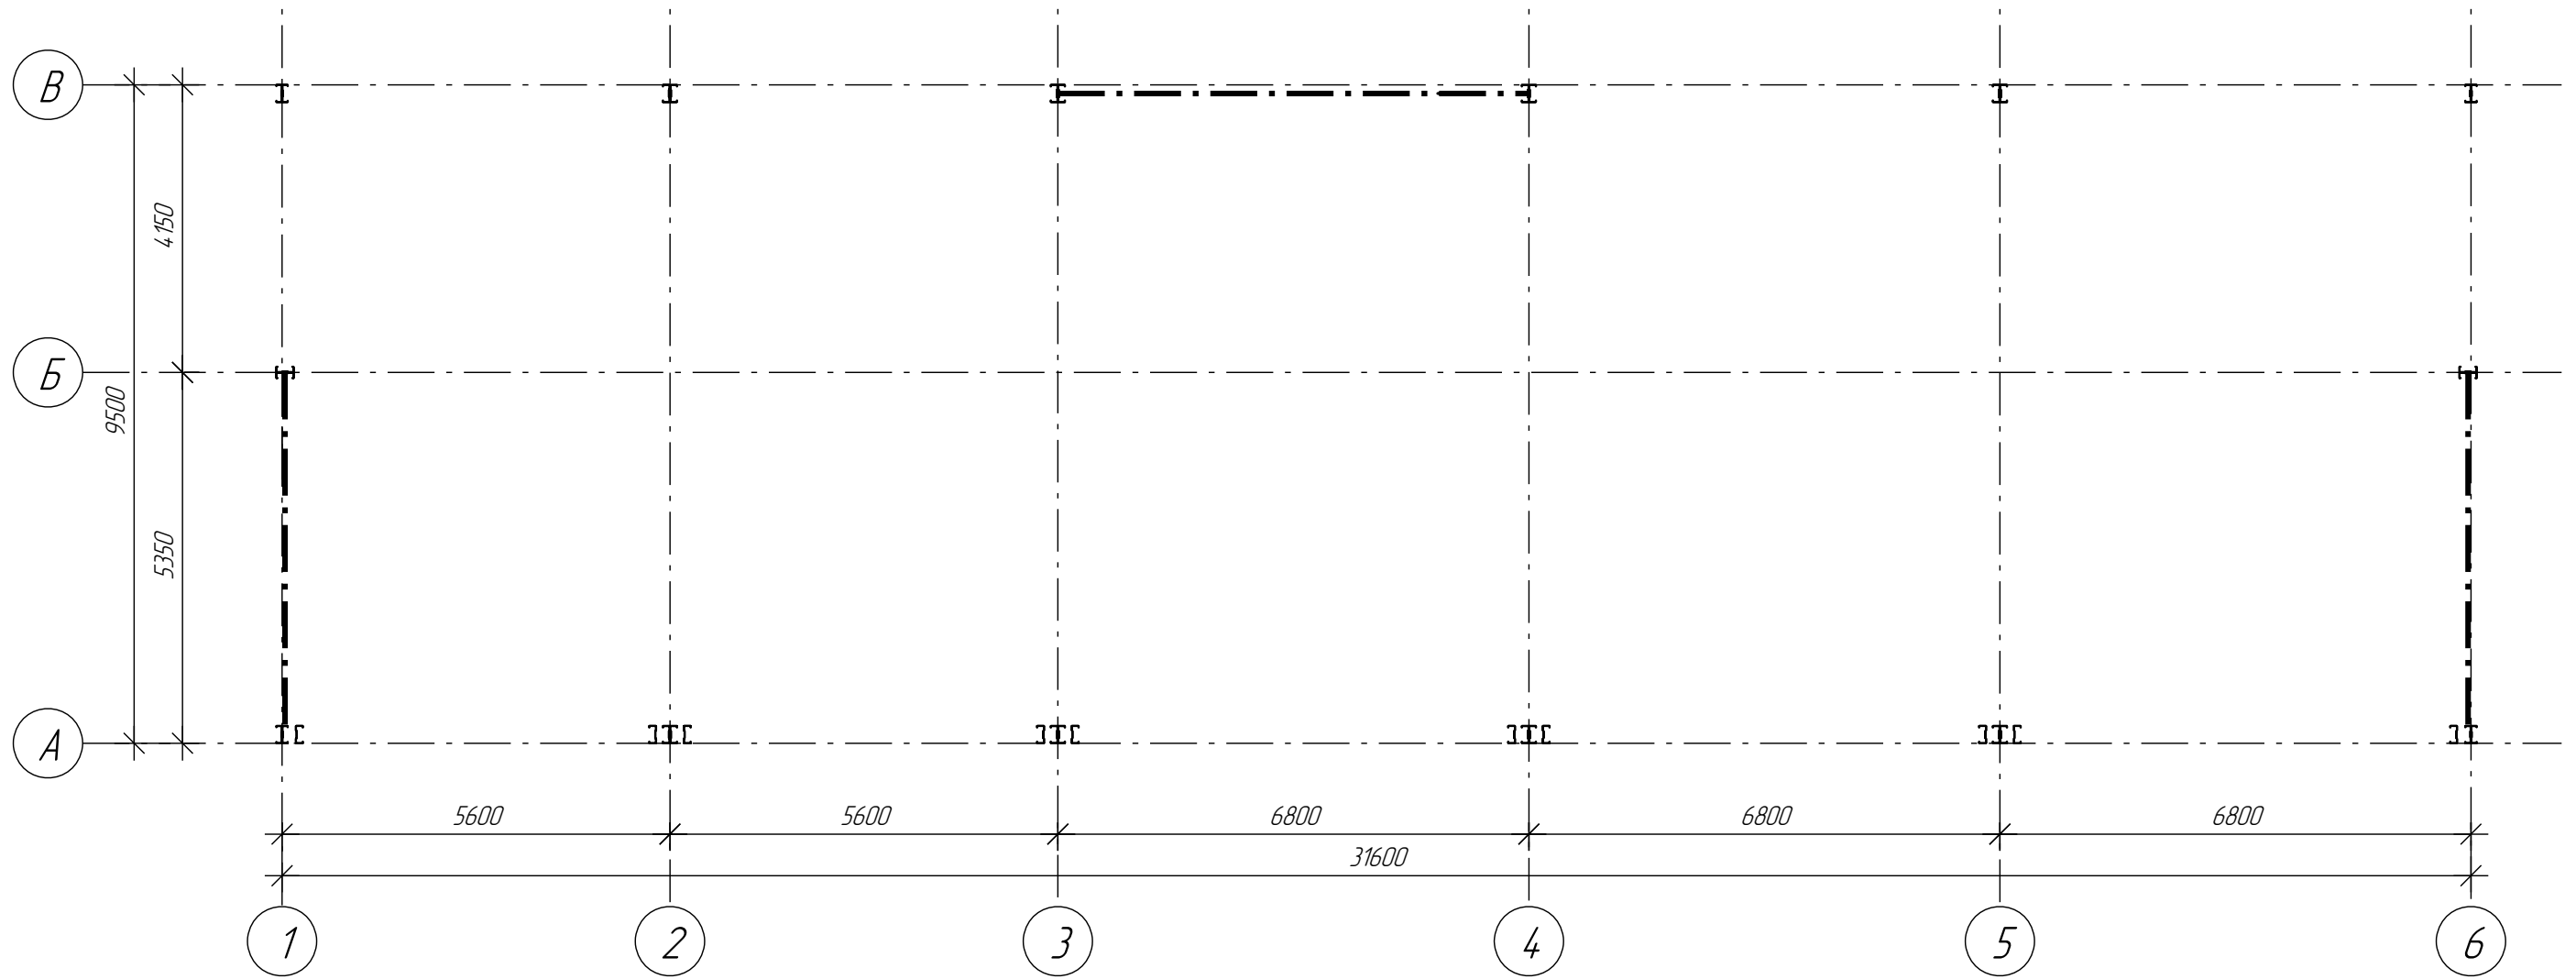

Взам. инв. №
Подп. и дата
Инв. № подл.

Изм.	Кол.ч	Лист	№ док.	Подпись	Дата				
Нач. отдела						Склад 9,5х31,6 м	Стадия	Лист	Листов
ГИП									
Н. контроль						Схема колонн и стоек			
Нач. группы									
Проверил									
Исполнил									