


Разрез

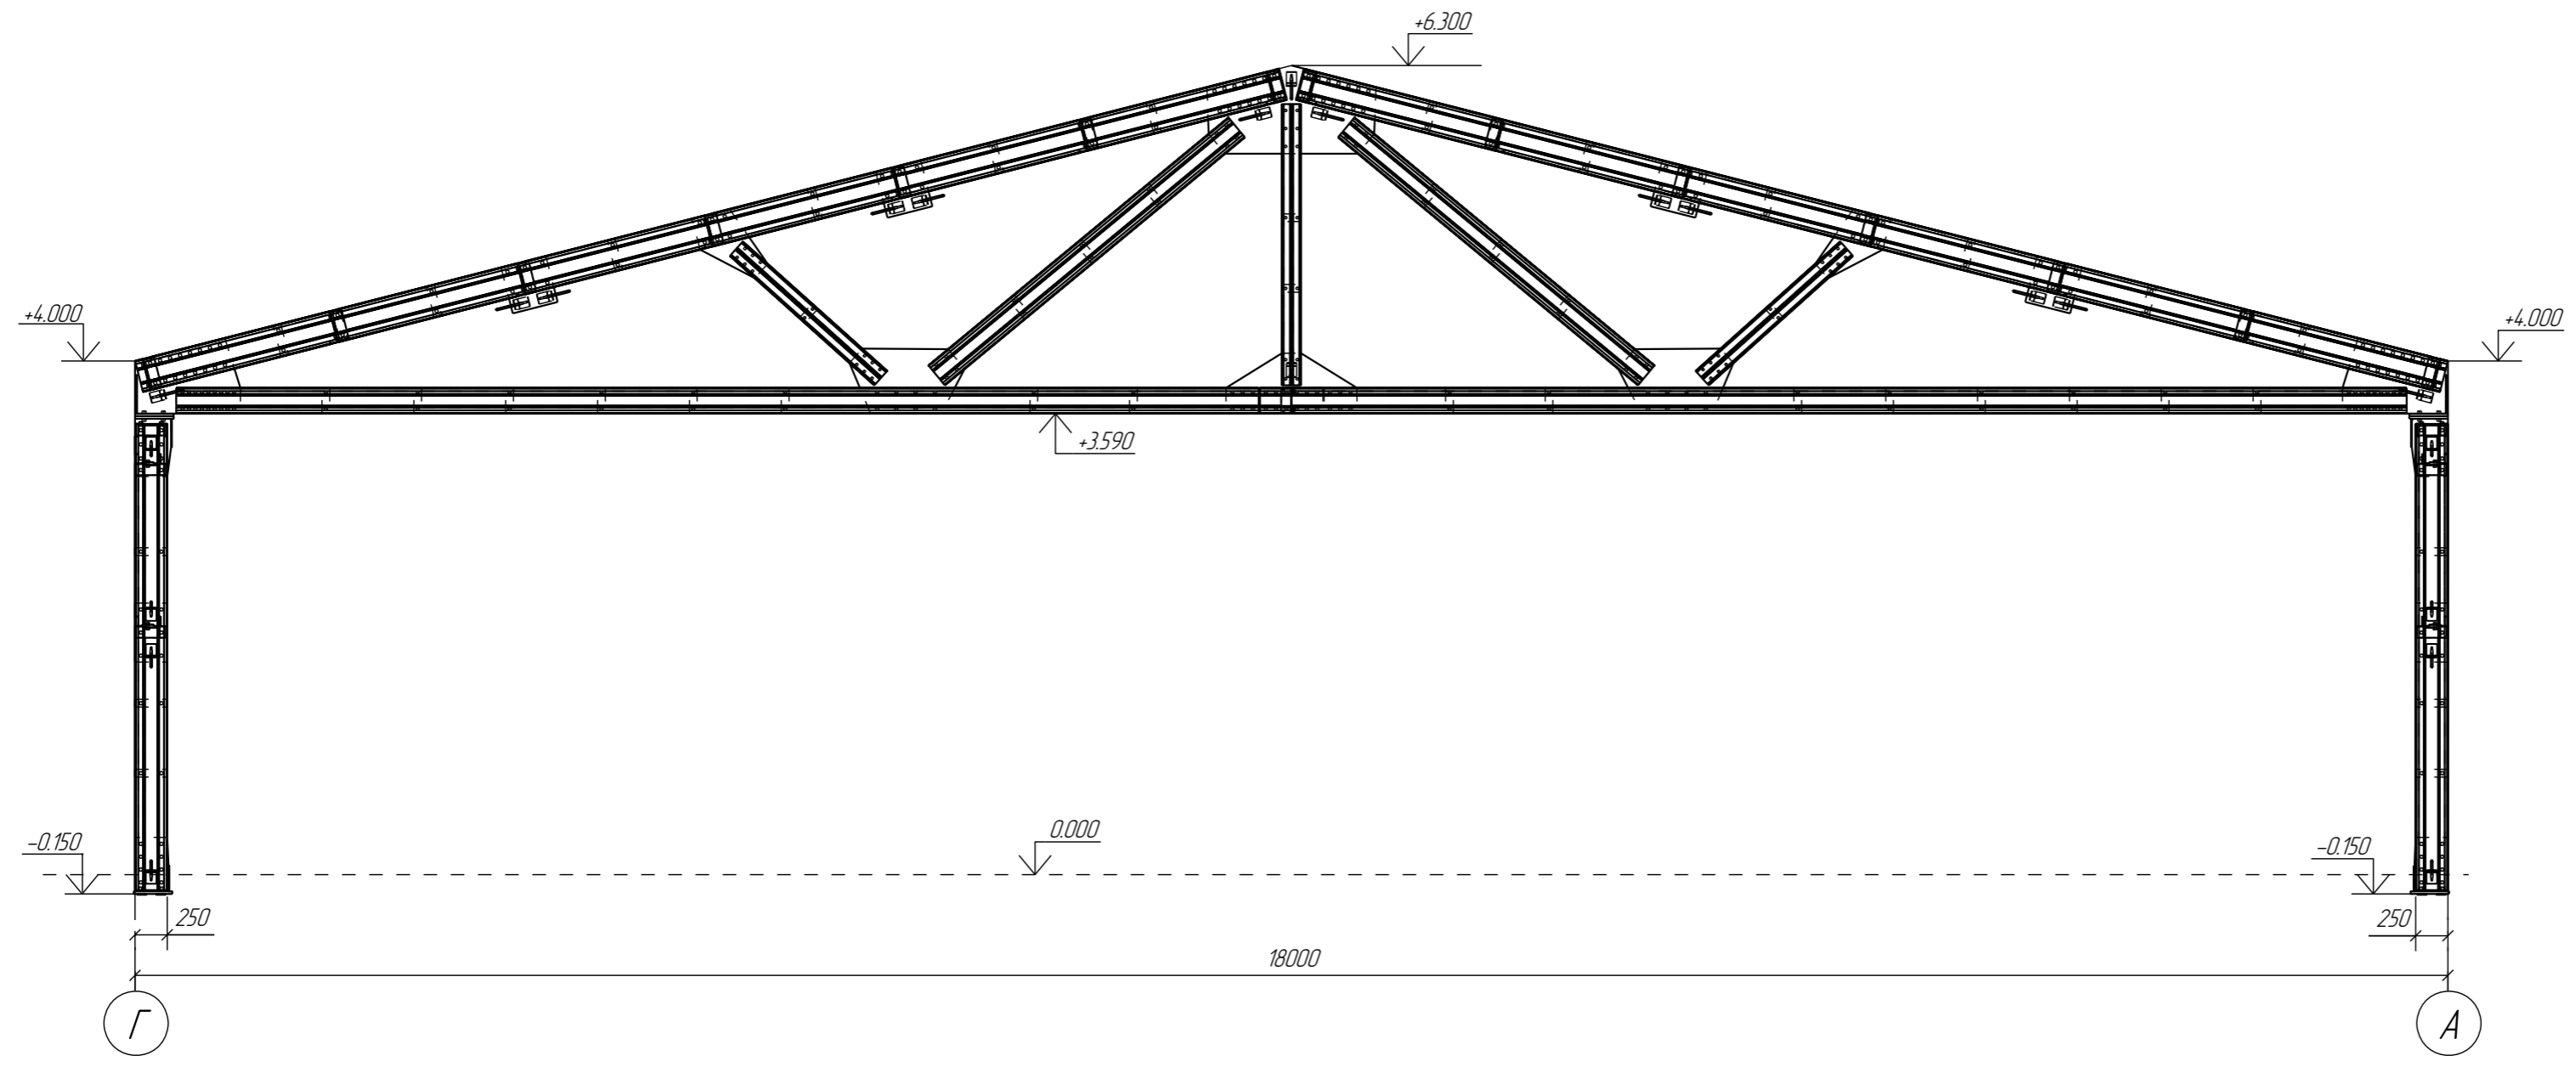

Инв. № подл.	Взам. инв. №
Лист	
Листов	

					Место строительства: г.Обоянь Курской области					
Изм.	Кол.ч.	Лист	№ док.	Подпись	Дата	Ангар 18x39 м	Стадия	Лист	Листов	
Нач. отдела									7	
ГИП						Разрезы 1-1, 2-2				
Н. контроль										
Нач. группы										
Проверил										
Исполнил		Кисленский			27/11/19					