


Монтажная схема колонн

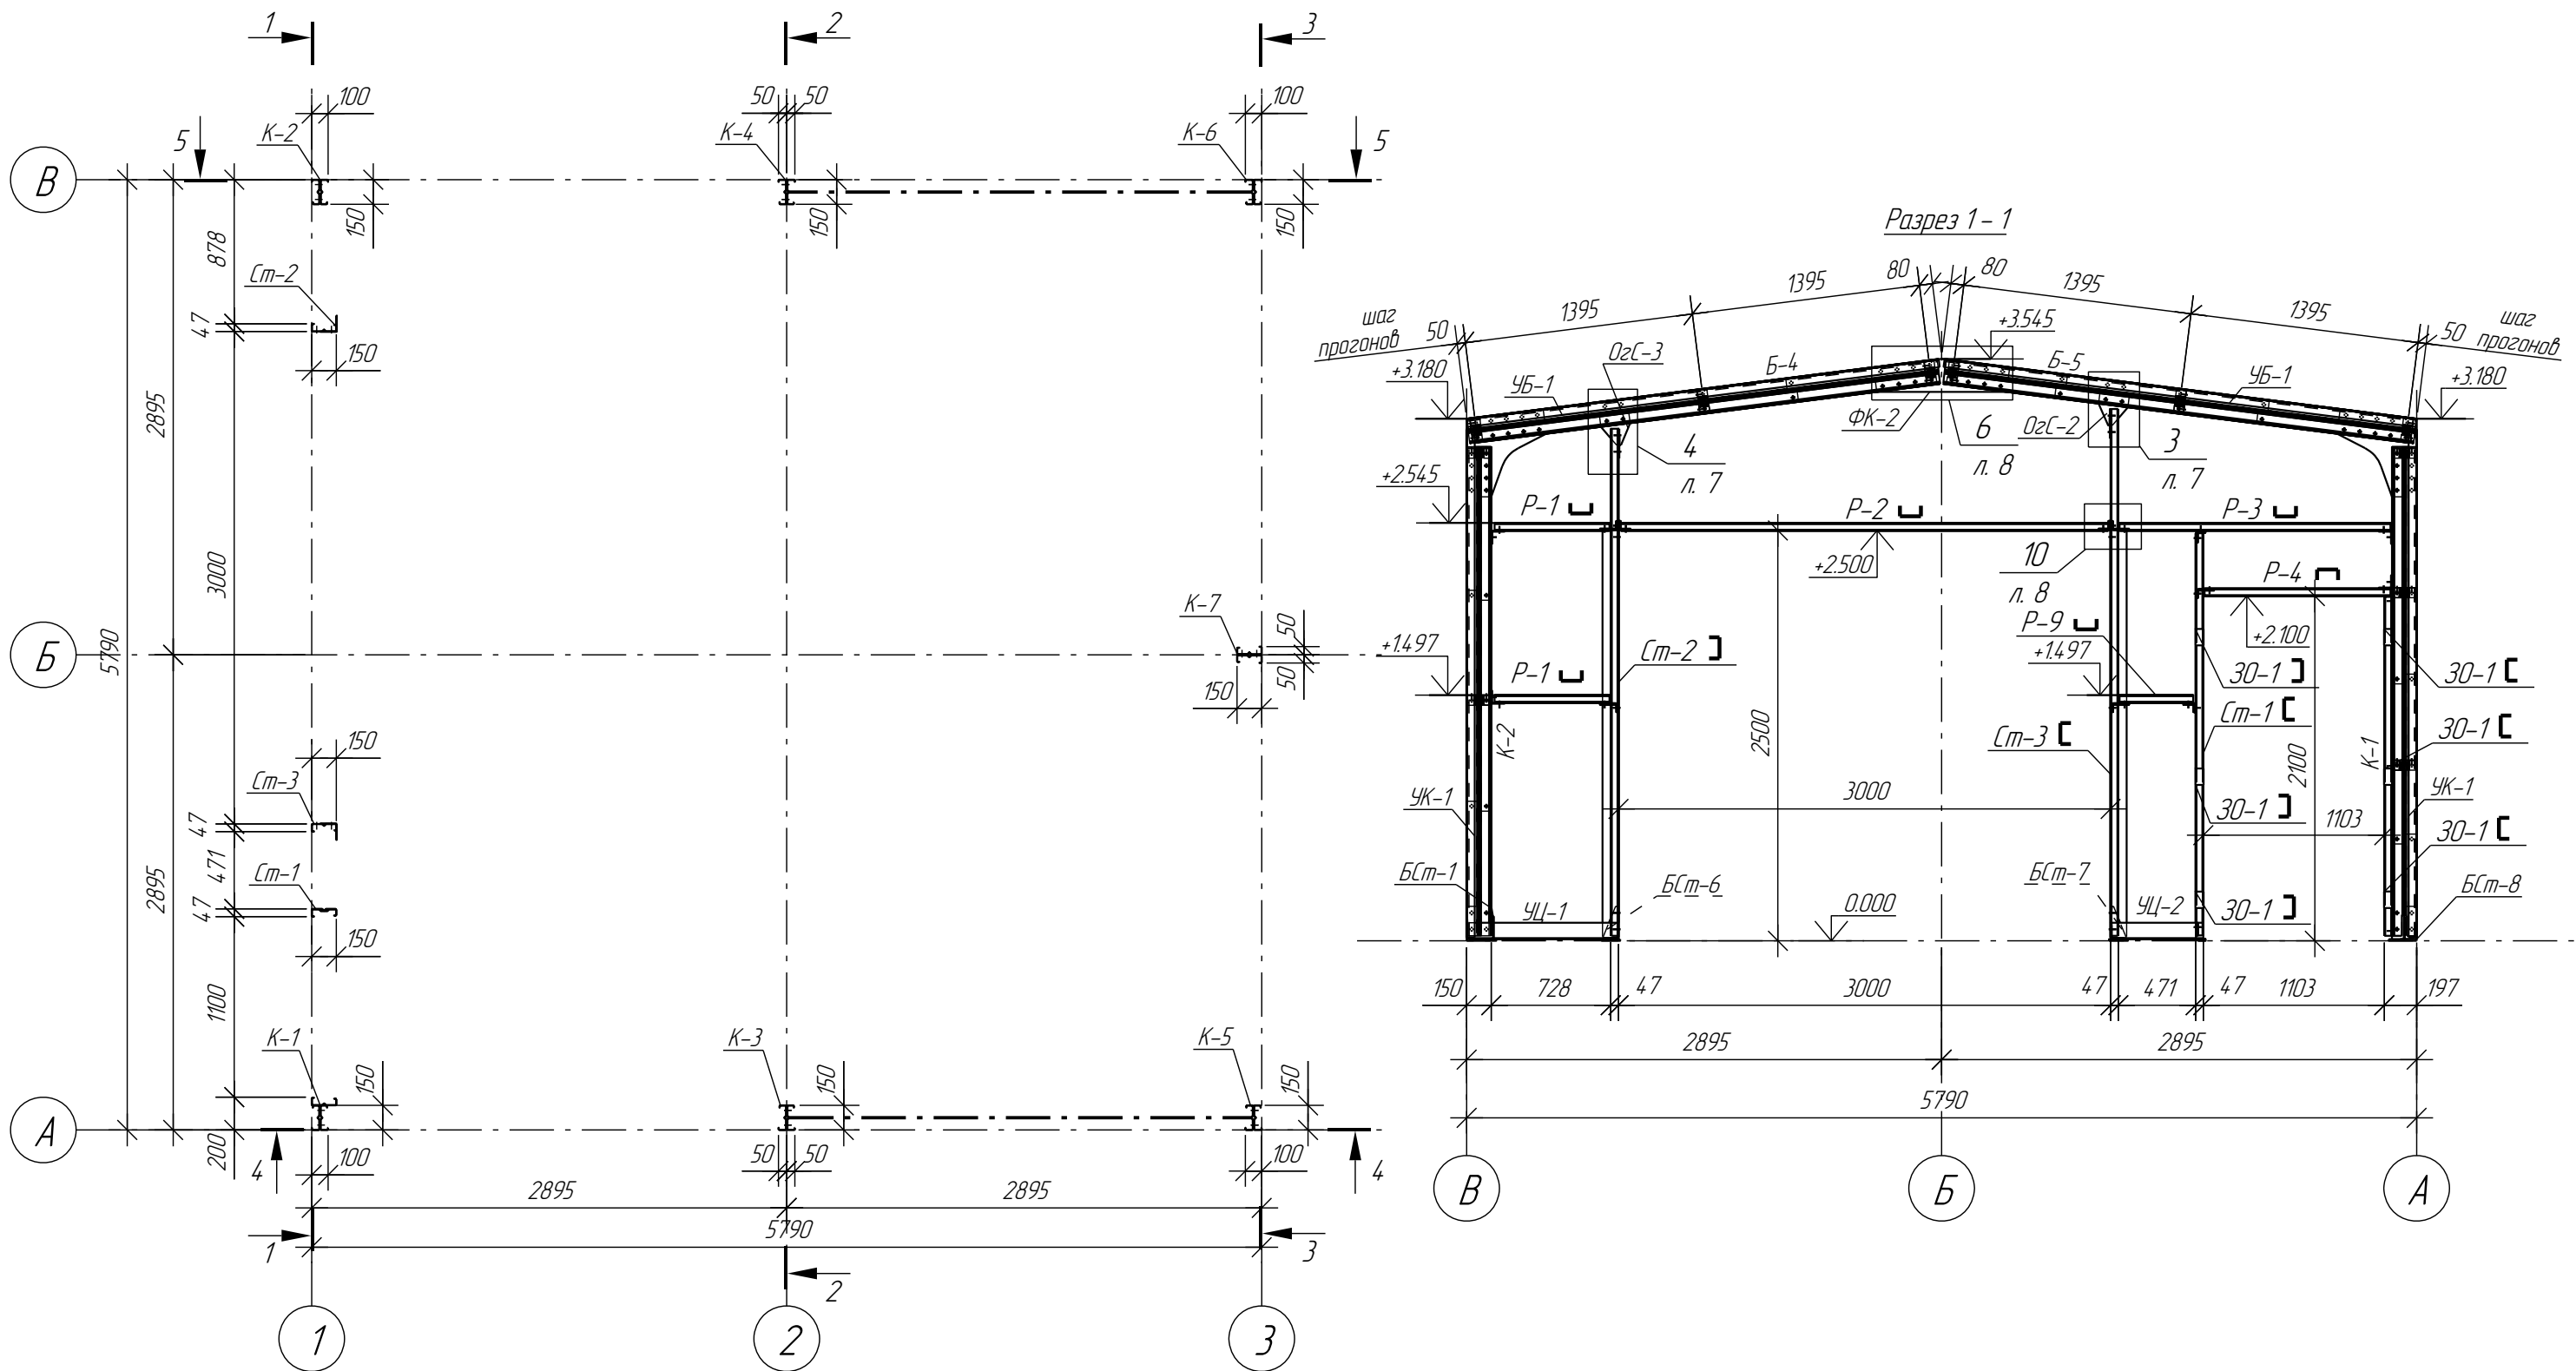

1. Ведомость отработанных элементов см. листы 28-34.
2. Данный лист см. с листами 5, 6.
3. Узлы см. листы 7, 8.
4. Общие данные см. лист 1.
5. Все профили устанавливаются широкой полкой (47 мм) наружу.

| | |
|--------------|--|
| Взам. инв. № | |
| Подп. и дата | |
| Инв. № подл. | |

| Изм. | Кол.ч. | Лист | № док. | Подпись | Дата | | | | |
|-------------|--------|------|--------|---------|---------|-------------------------------|-------------------------|------|--------|
| Нач. отдела | | | | | | Гараж 6x6 обшивка профлист | Стадия | Лист | Листов |
| ГИП | | | | | | | | 4 | |
| Н. контроль | | | | | | | Монтажная схема колонн. | | |
| Нач. группы | | | | | | | Разрез 1-1 | | |
| Проверил | | | | | | | | | |
| Исполнил | | | | | 08/02/2 | | | | |