


Разрез

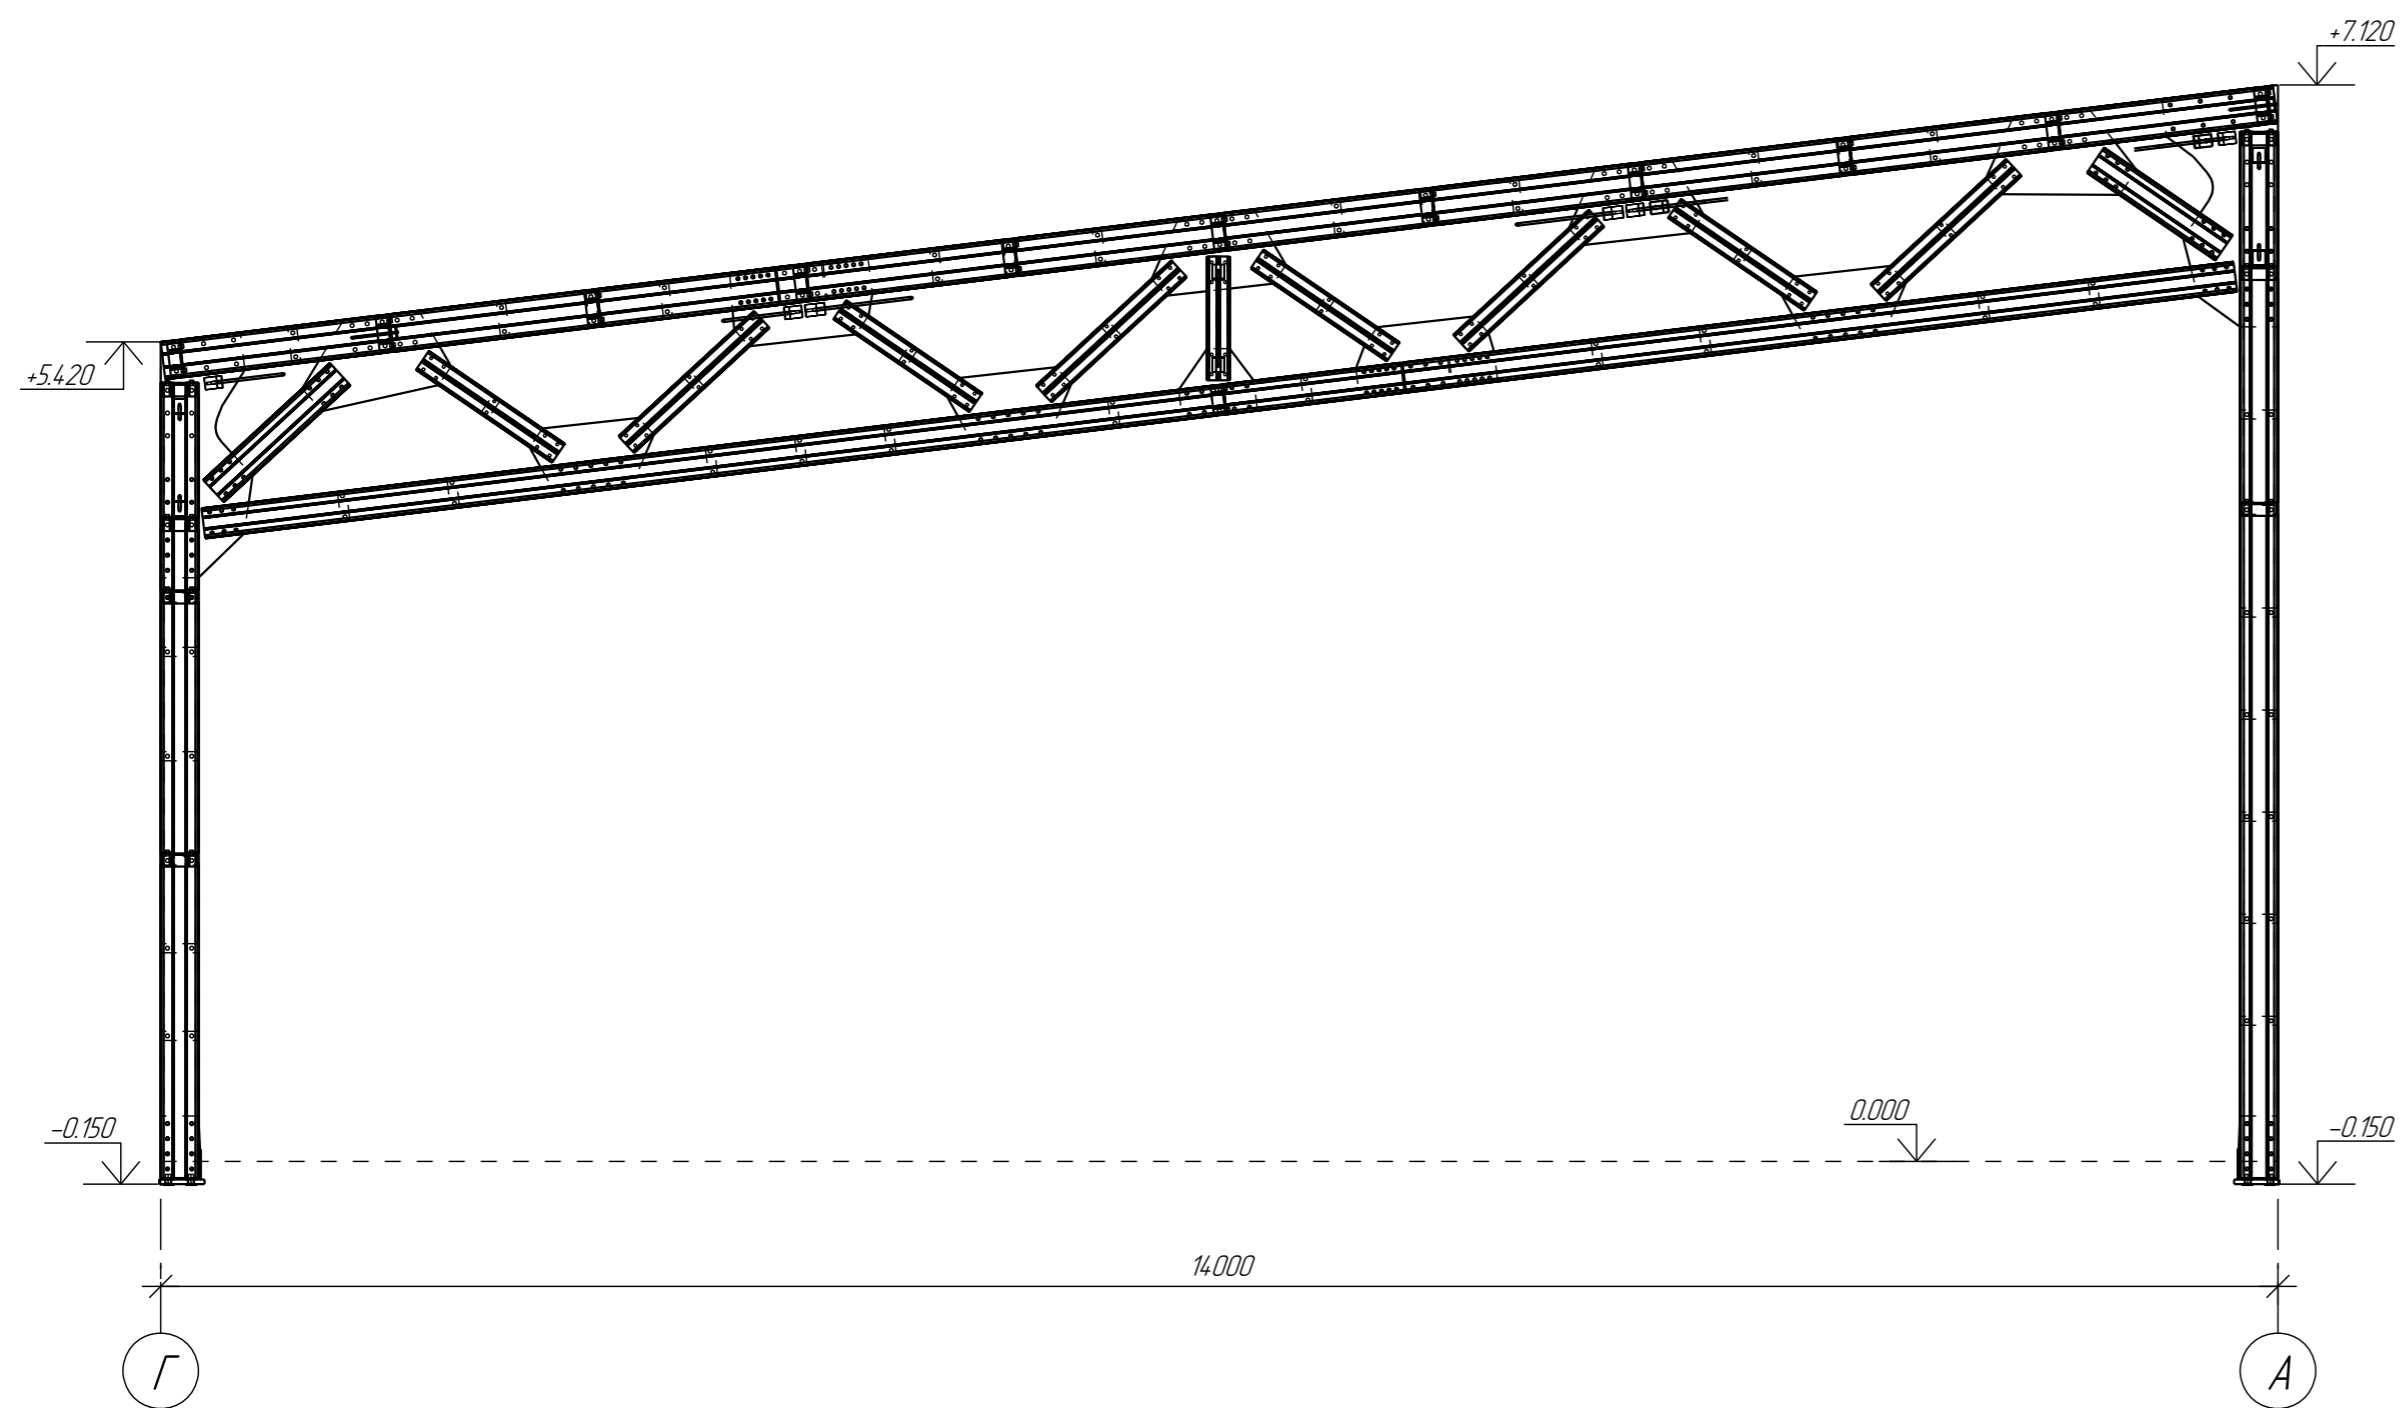

Инв. № подл.	Лист	Взам. инв. №

Изм.	Кол.ч.	Лист	№ док.	Подпись	Дата				
Нач. отдела						Гараж 14x48 м	Стадия	Лист	Листов
ГИП									
Н. контроль						Разрез			
Нач. группы									
Проверил									
Исполнил									