


Схема колонн и стоек

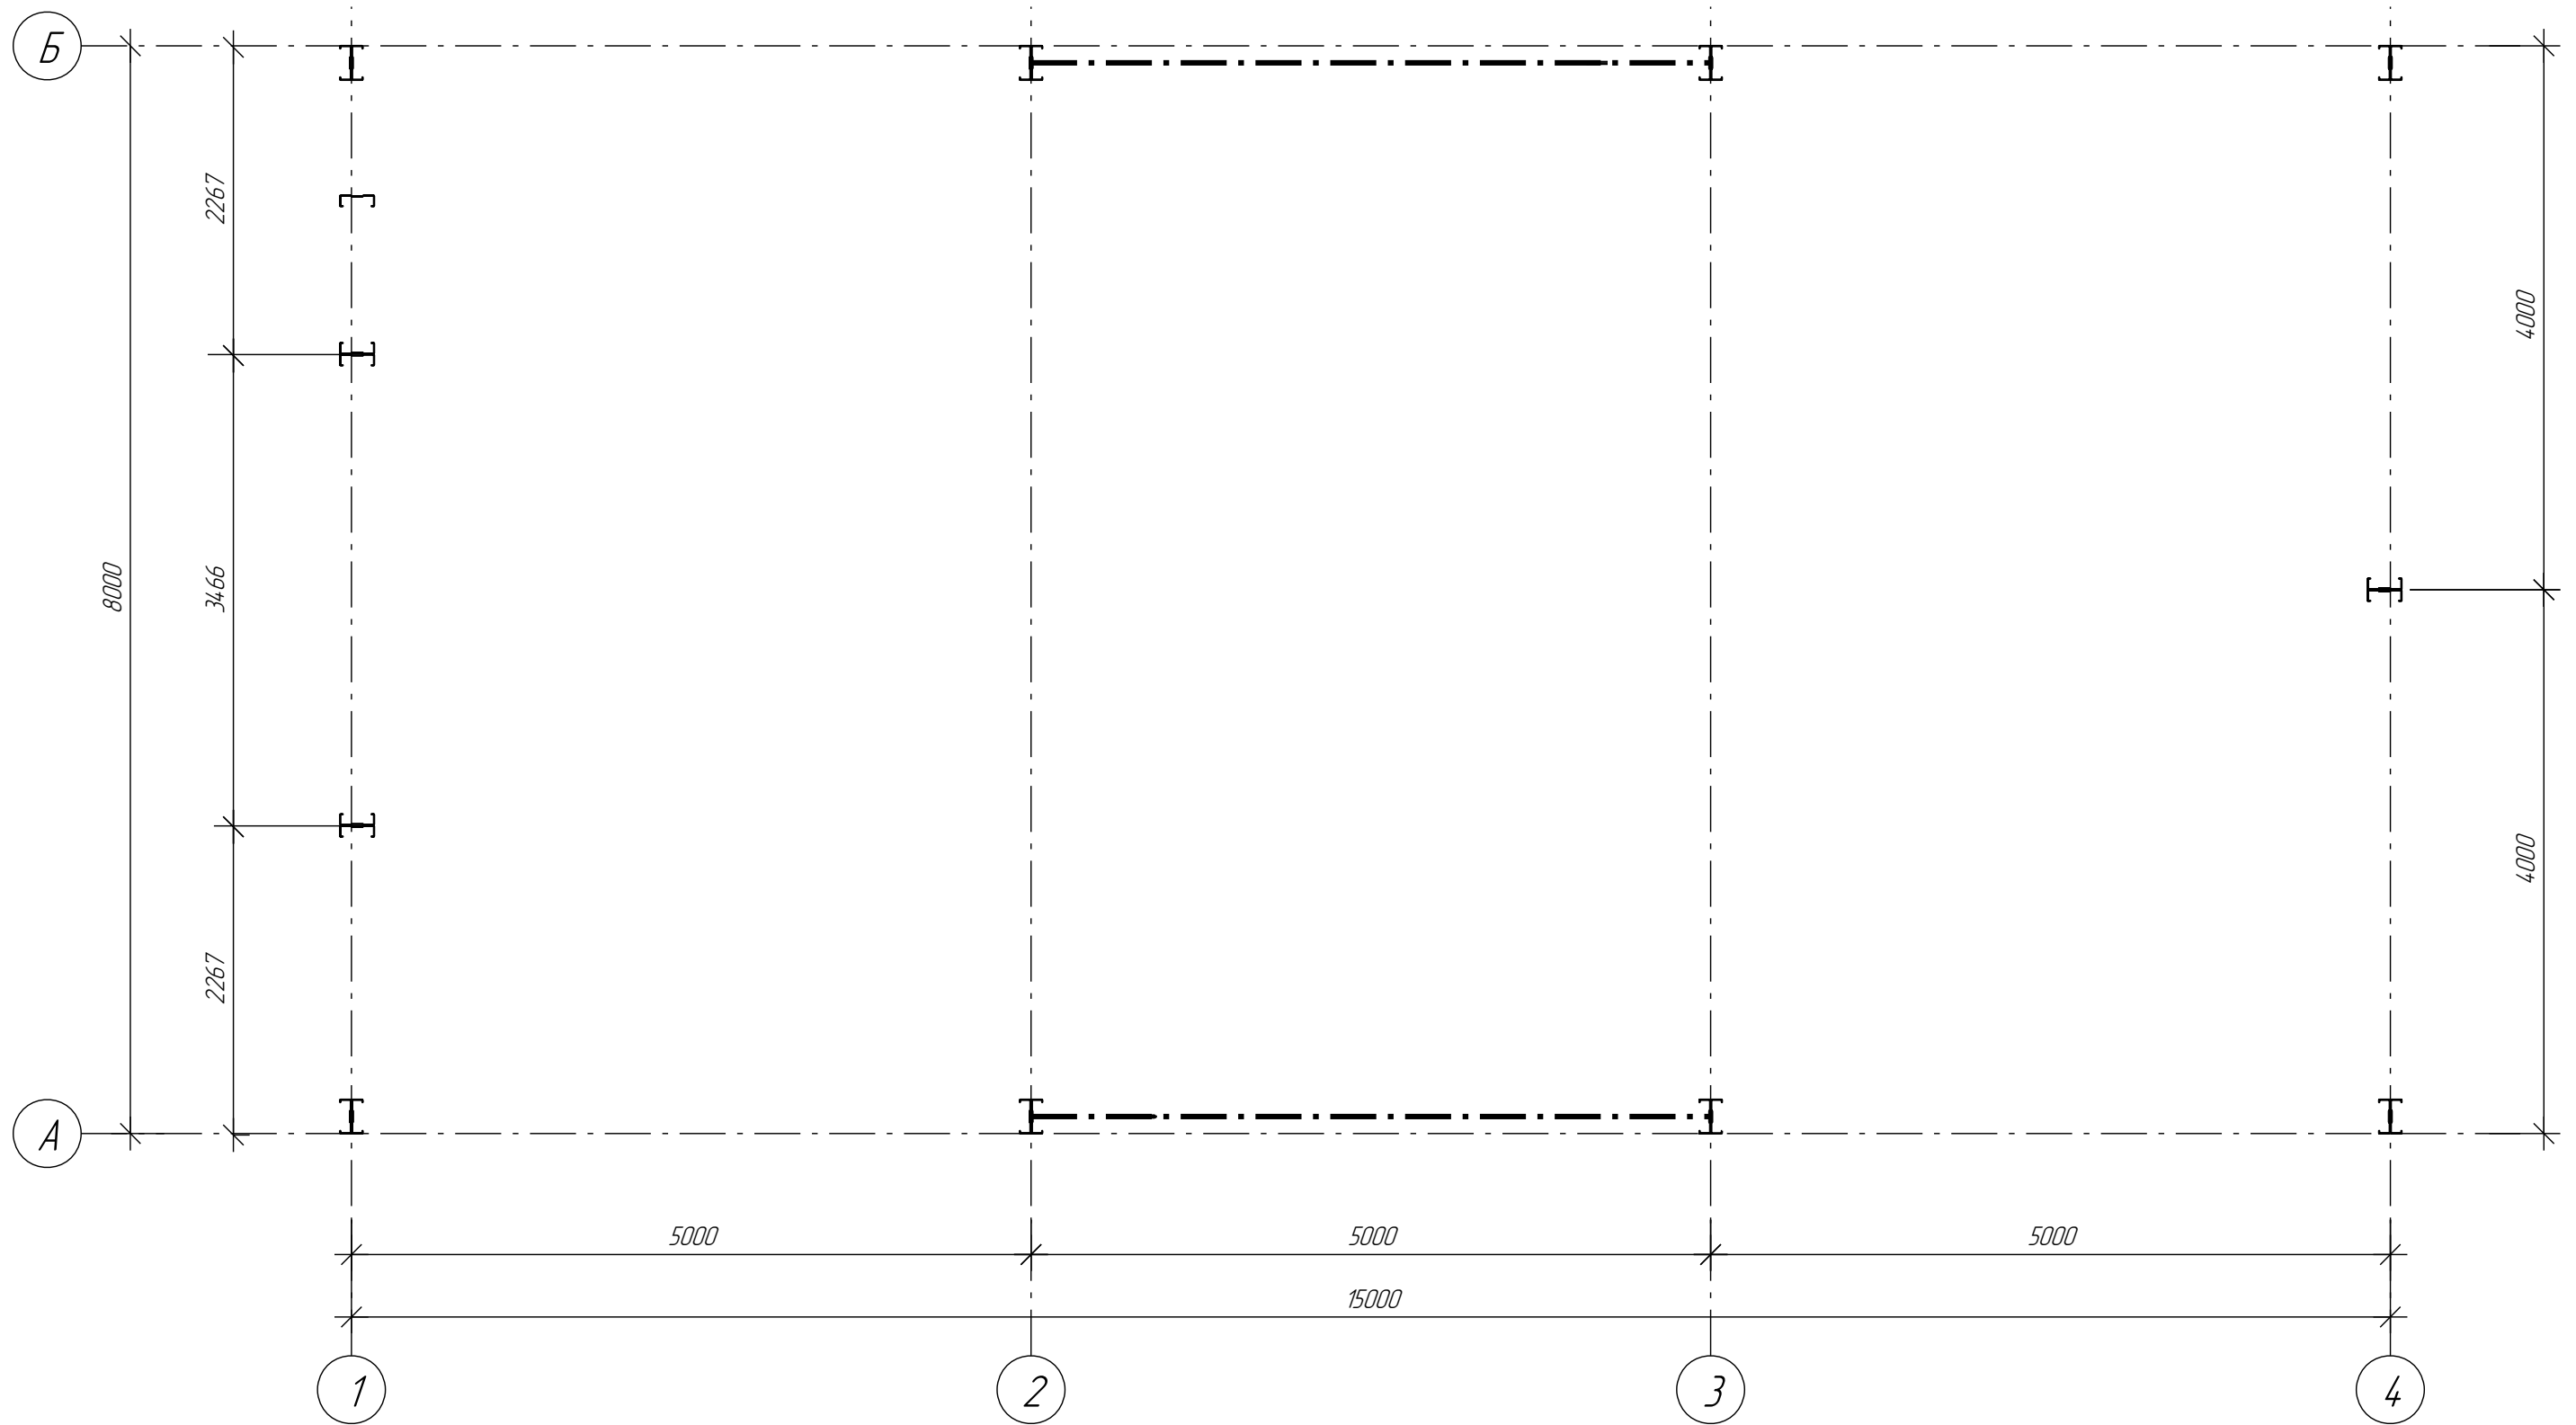

Инв. № подл.	Взам. инв. №
Подп. и дата	

Изм.	Кол.ч.	Лист	№ док.	Подпись	Дата				
Нач. отдела						Гараж 8x15 м	Стадия	Лист	Листов
ГИП									
Н. контроль						Схема колонн и стоек			
Нач. группы									
Проверил									
Исполнил									