


Разрез

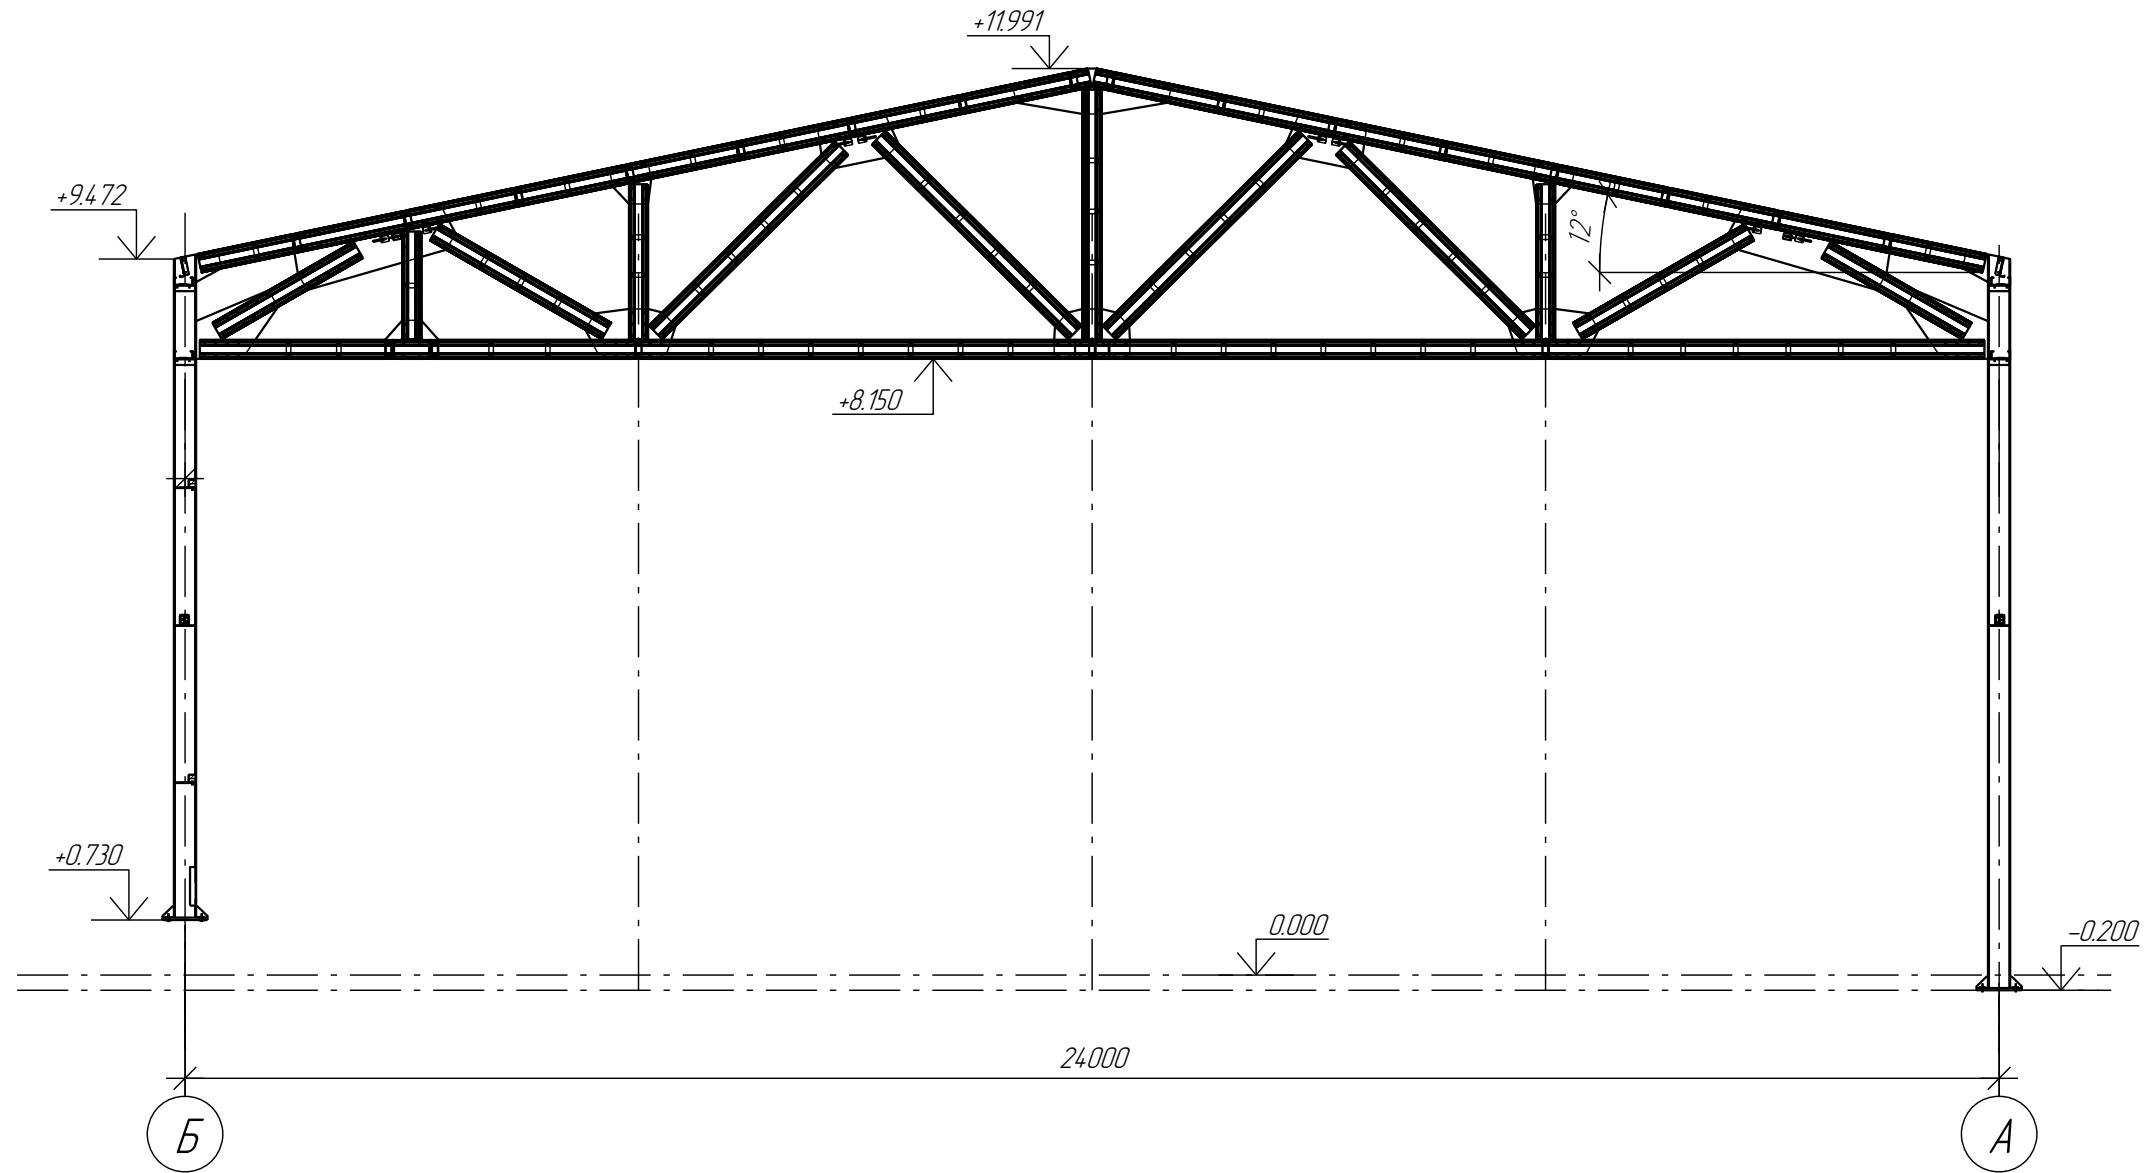

Взам. инв. №
Подп. и дата
Инв. № подл.

Изм.	Кол.ч.	Лист	№ док.	Подпись	Дата				
Нач. отдела						Картофелехранилище объёмом 2648тн	Стадия	Лист	Листов
ГИП									
Н. контроль									
Нач. группы						Разрез			
Проверил									
Исполнил									