


Общий вид

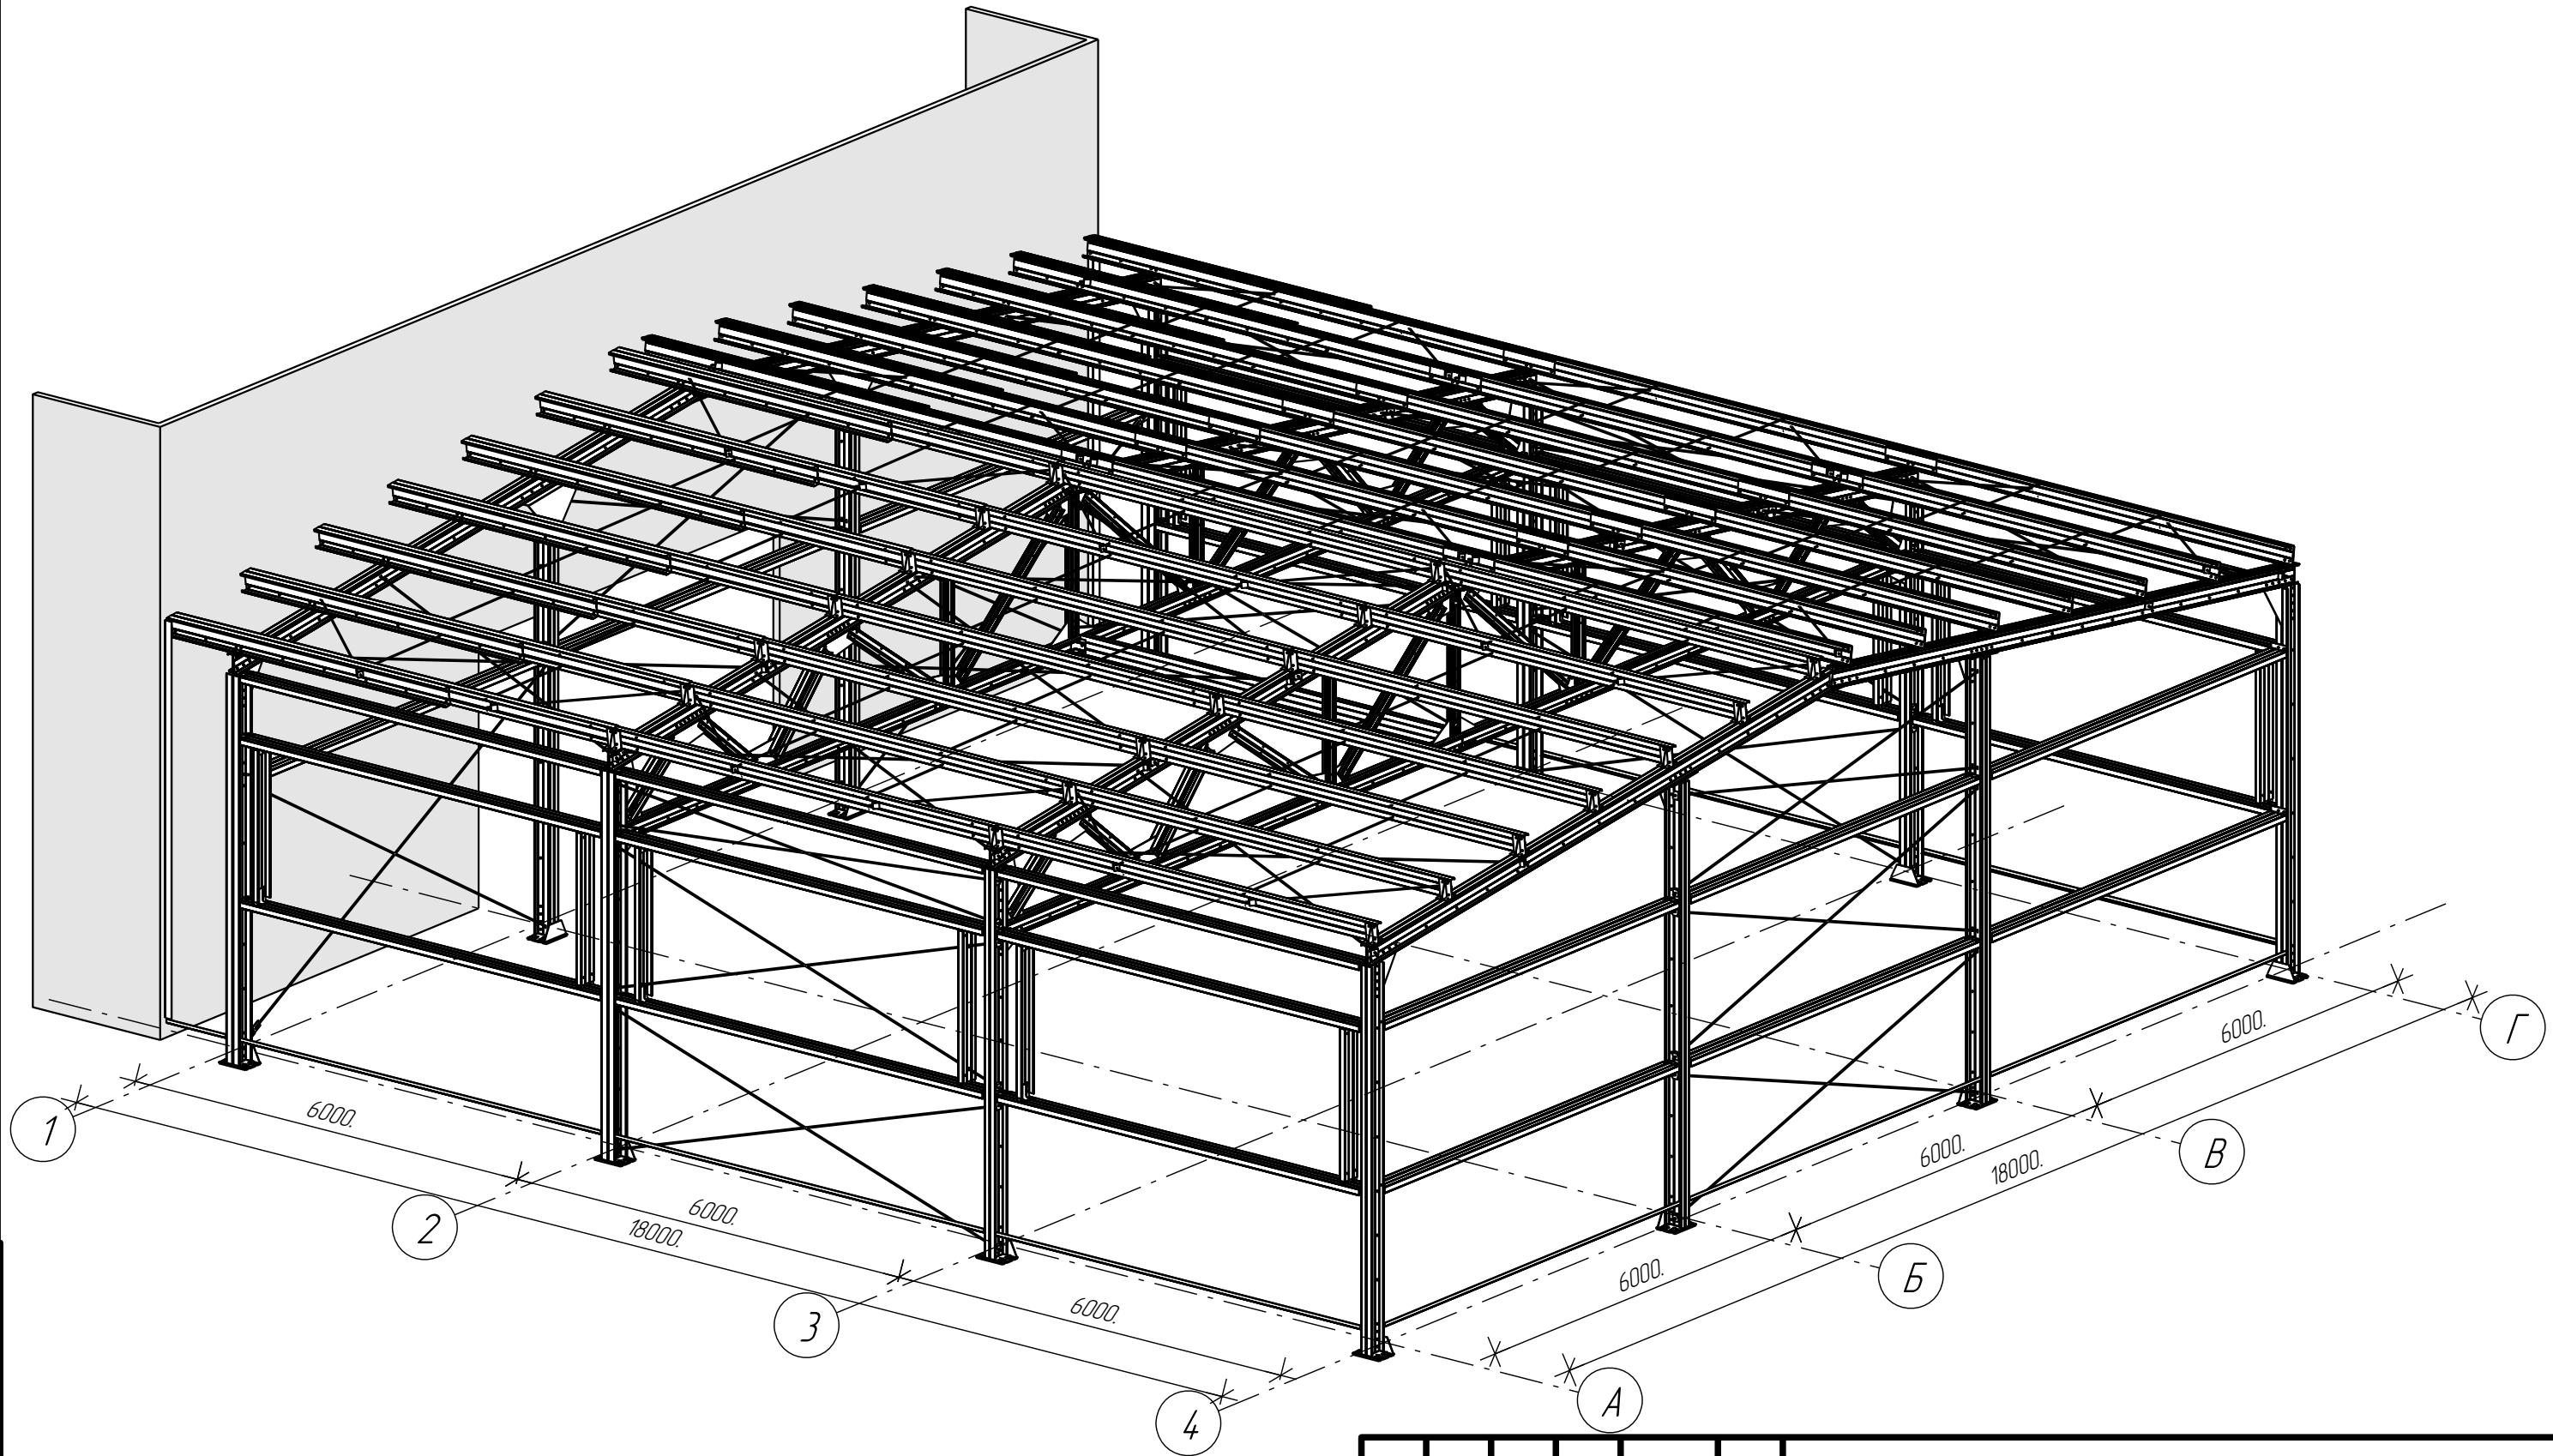

Взам. инв. №
Подп. и дата
Инв. № подл.

						Место строительства: г. Старый Оскол			
Изм.	Кол.ч.	Лист	№ док.	Подпись	Дата	Склад 18x18 м	Стадия	Лист	Листов
Нач. отдела									
ГИП									
Н. контроль									
Нач. группы									
Проверил						Общий вид			
Исполнил									