


Схема колонн и стоек

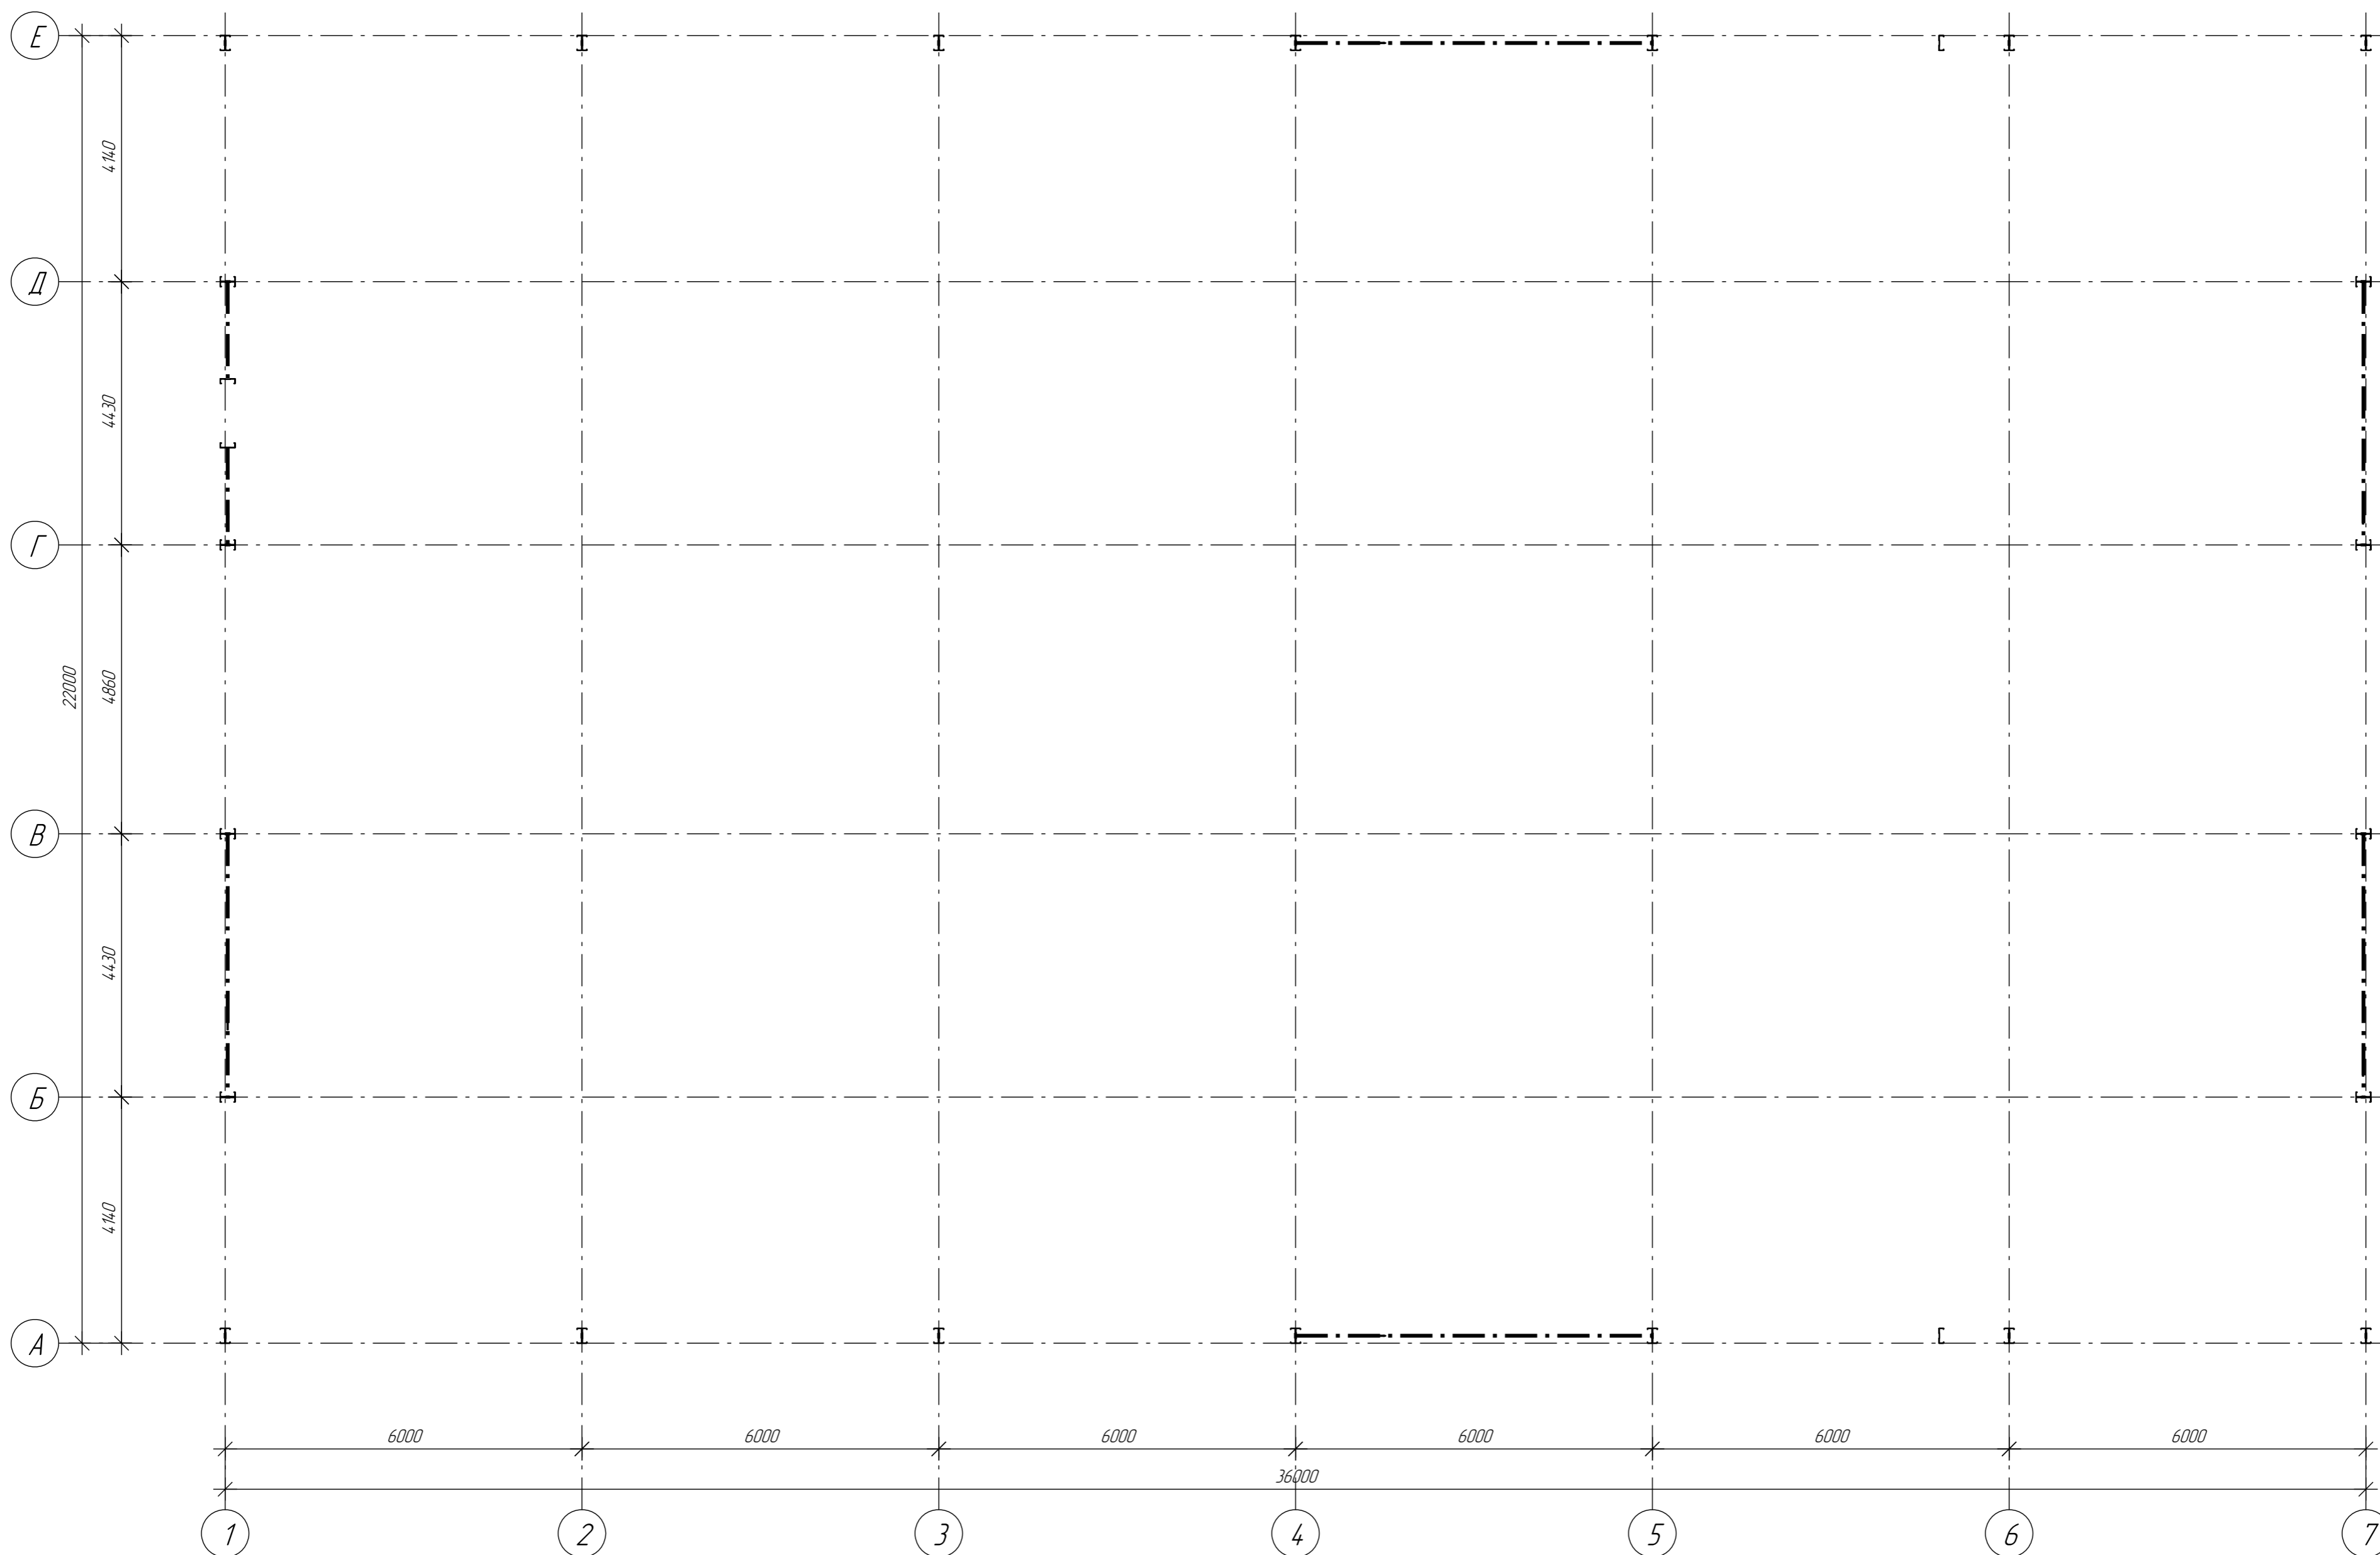

Инв. № подл.	Взам. инв. №
Лист	Листов
Дата	

Изм.	Кол-во	Лист	№ док.	Подпись	Дата				
Нач. отдела									
ГИП						Склад 22x36 м	Стадия	Лист	Листов
Н.контр-ль									
Нач. группы						Схема колонн и стоек			
Проверил									
Исполнил									