


Гараж 14x48

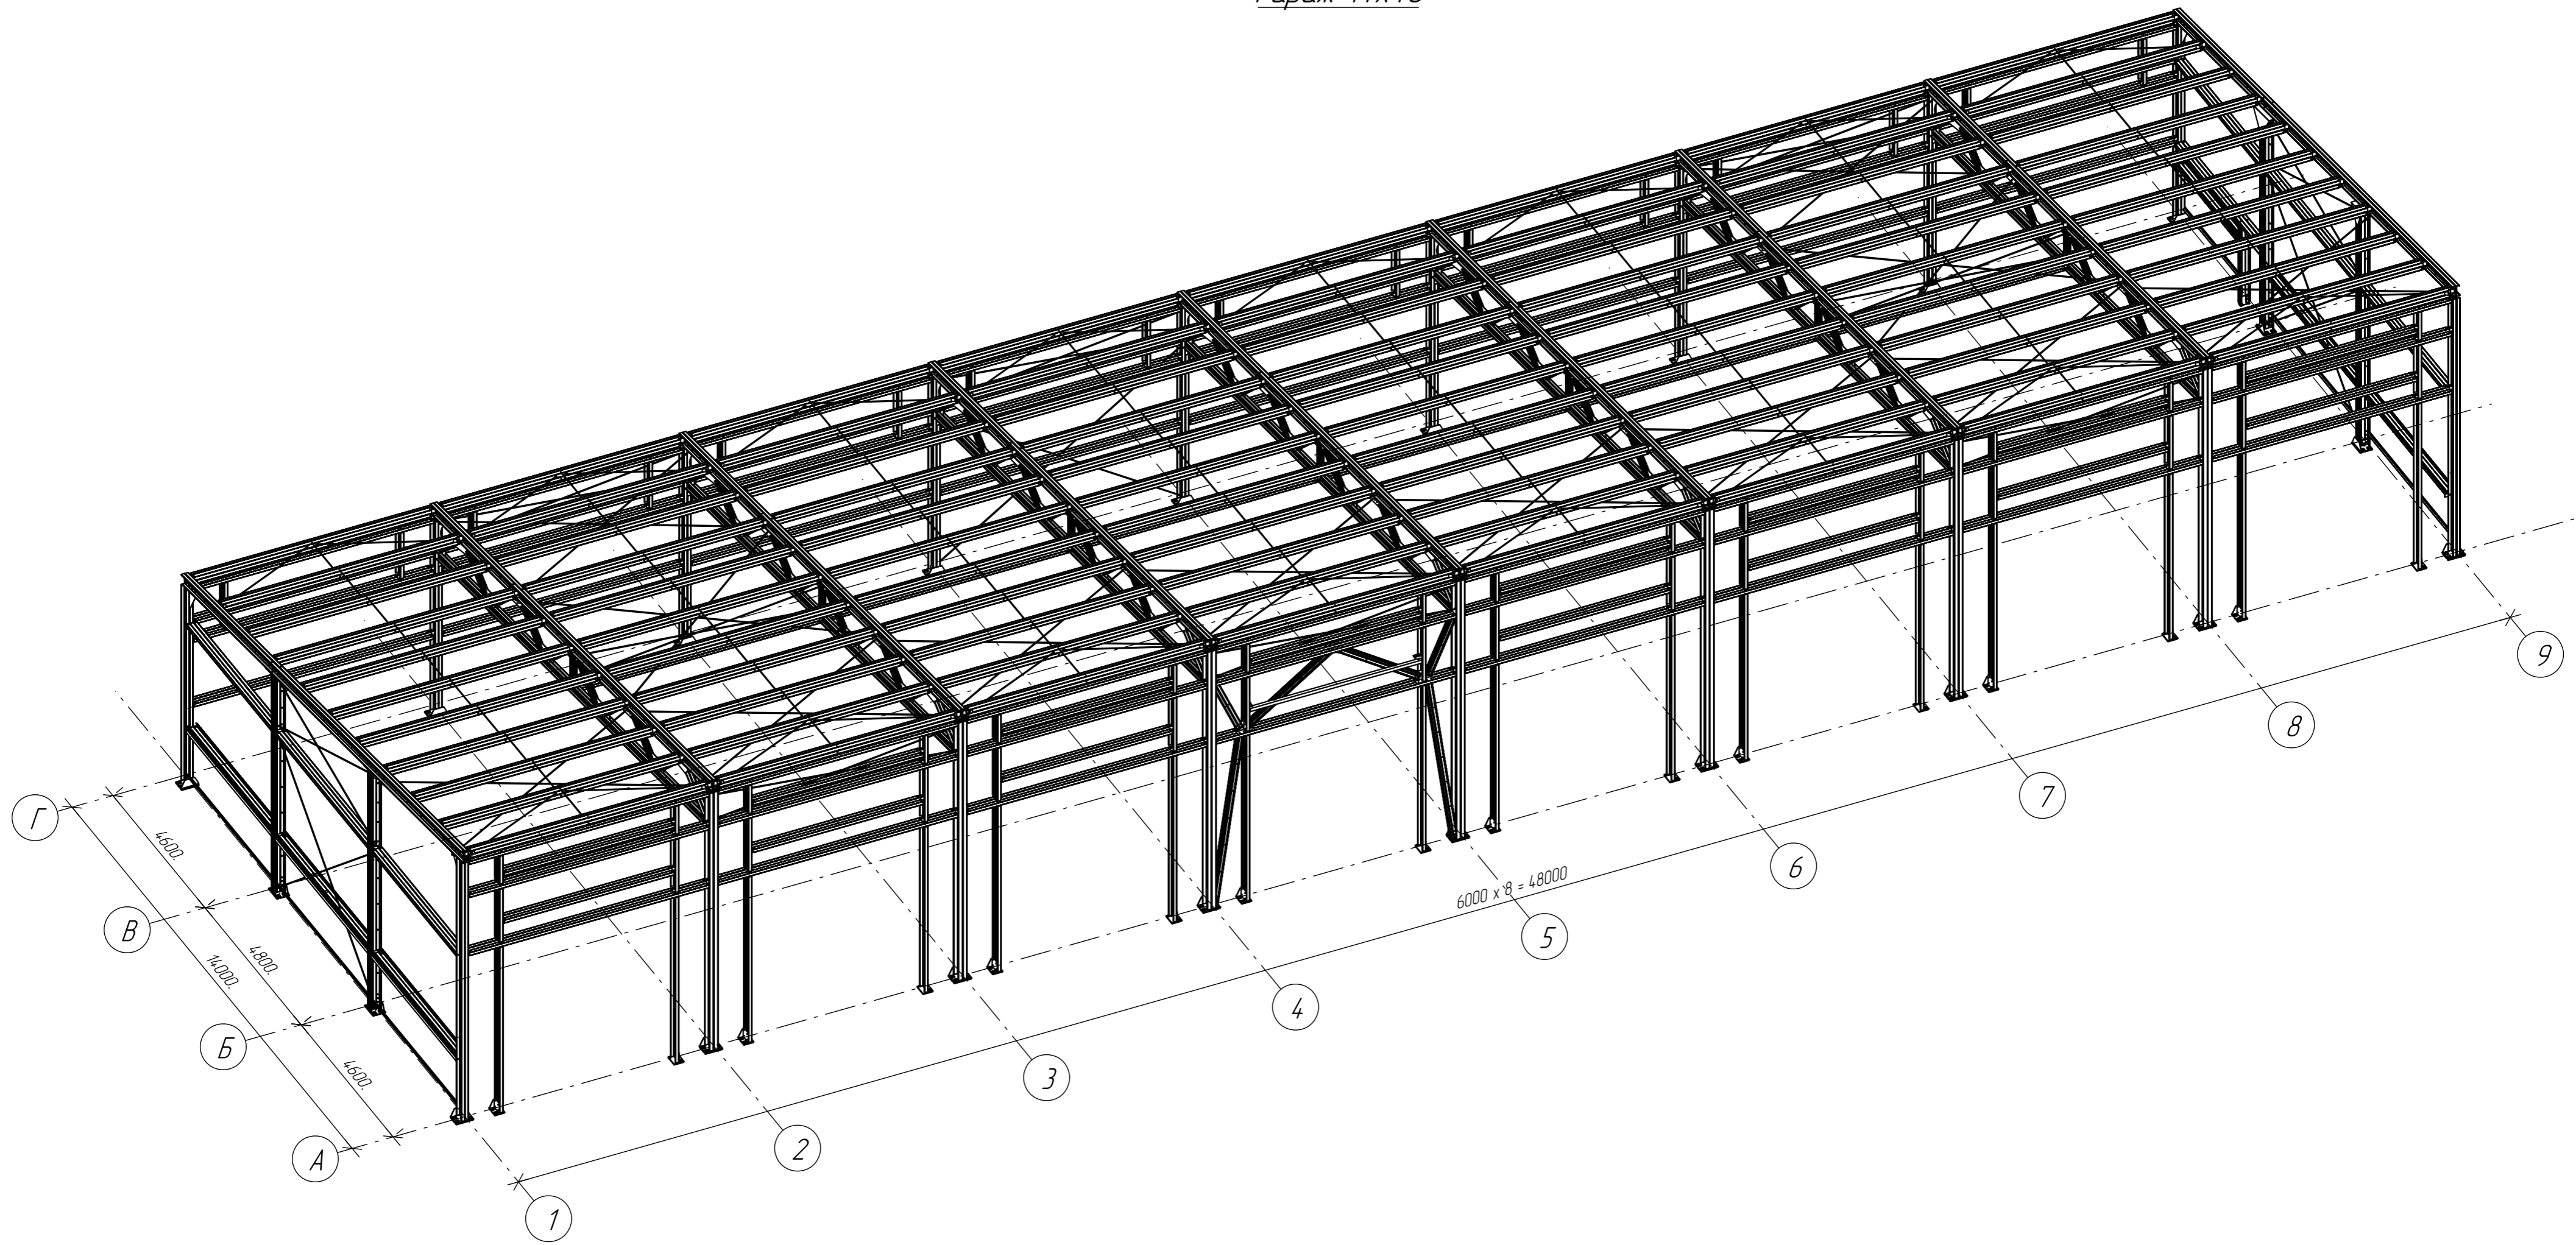

Инд. № подл. Подп. и дата. Взам. инв. №

Изм.	Кол.	Лист	№ док.	Подпись	Дата			
Нач. отдела								
ГИП						Гараж 14x48 м		
Н. контроль						Общ. вид		
Нач. группы						Стадия	Лист	Листов
Проверил								
Исполнил								