


Монтажная схема колонн

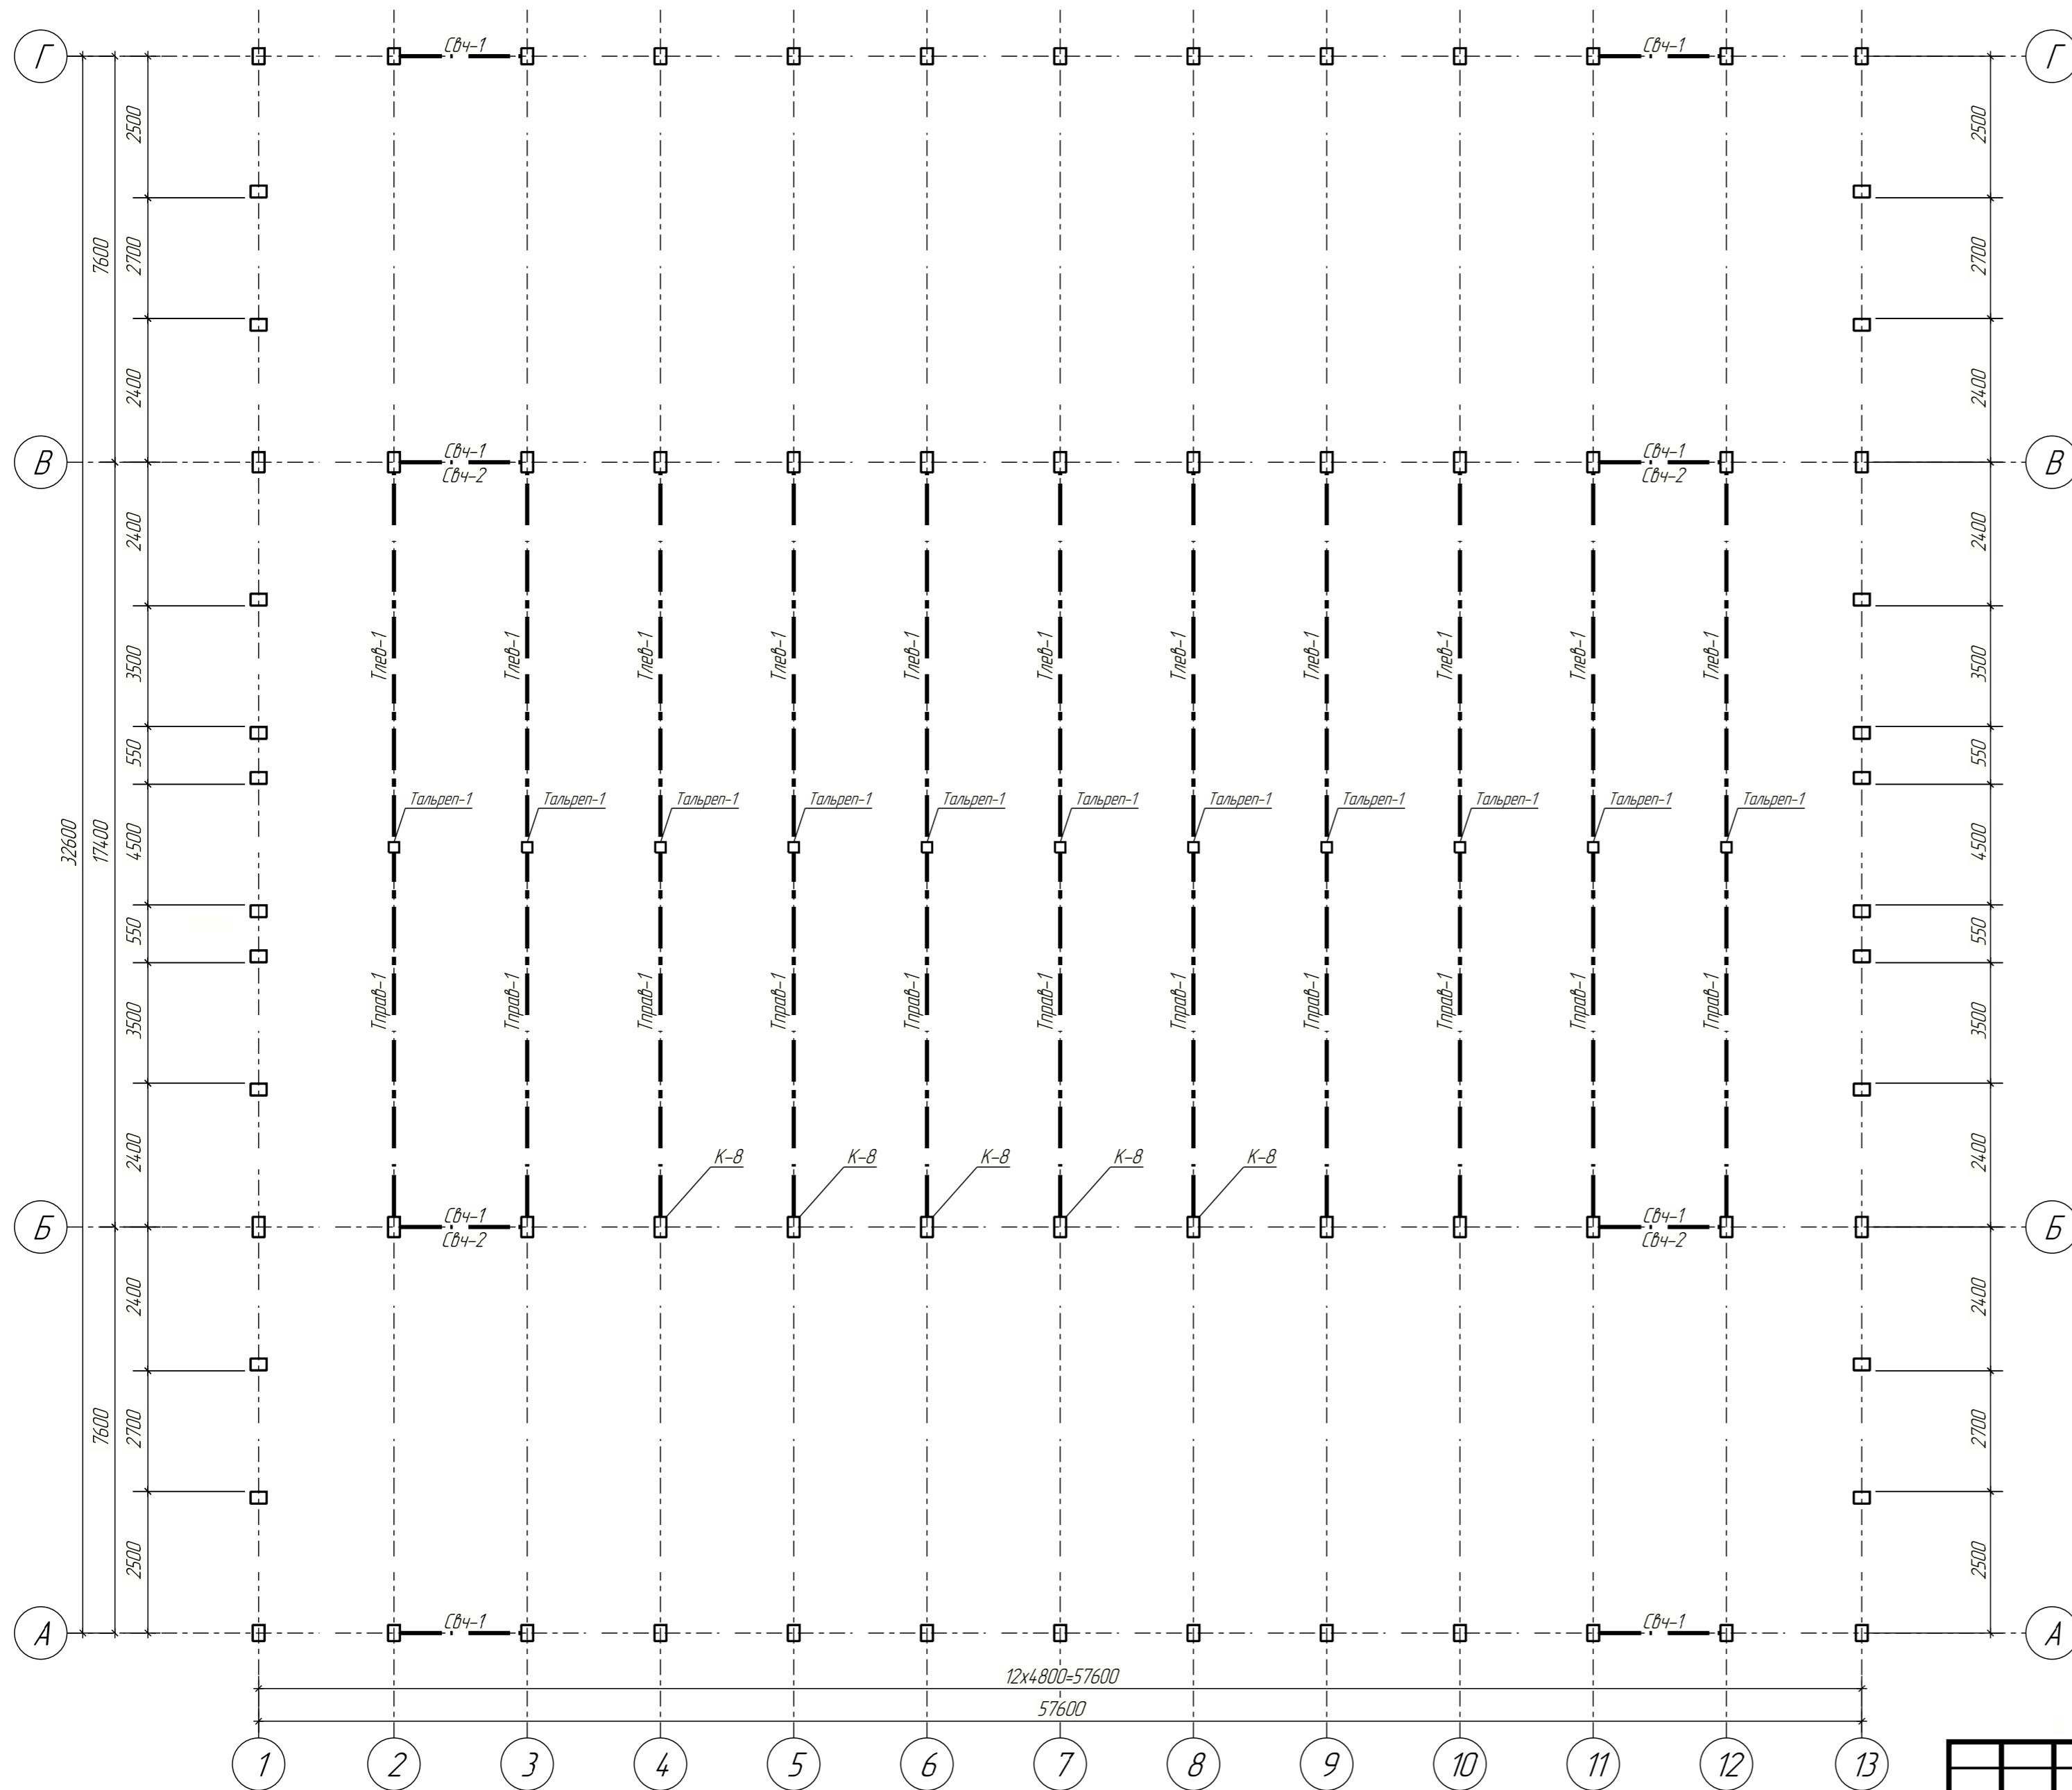

Инв. № подл.	Взам. инв. №
Подп. и дата	

Изм.	Кол.ч.	Лист	№ док.	Подпись	Дата					
Нач. отдела										
ГИП						Коровник - 32,6x57,6м				
Н. контроль					Стадия				Лист	Листов
Нач. группы										
Проверил										
Исполнил						Монтажная схема колонн				