Разрез

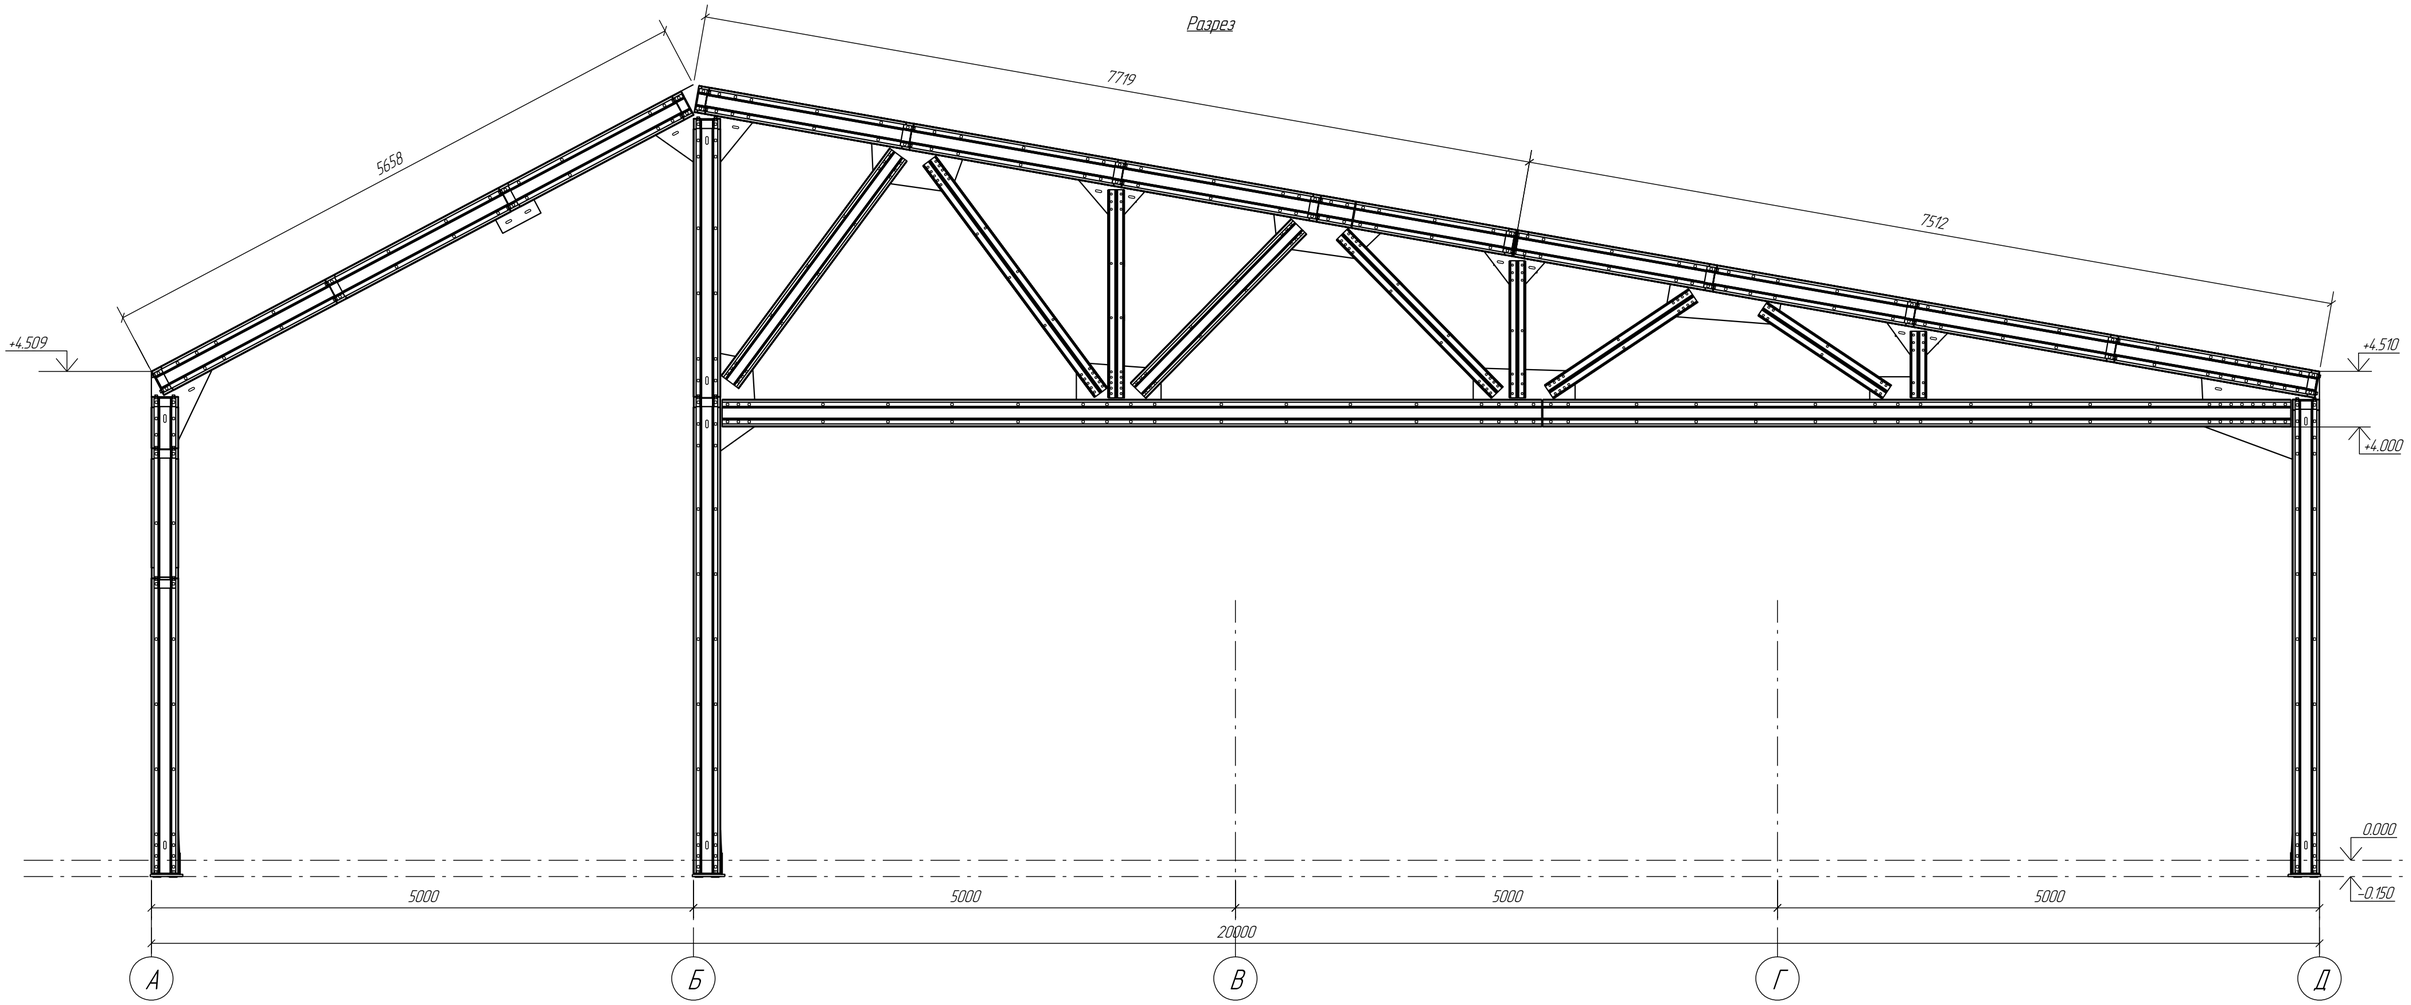

Изм.	Колич.	Лист	№док.	Подпись	Дата	
						Плем завод
Нач.отдела						Ангар 20х25
ГИП						
Н.контроль						
Нач. группы						Разрез
Проверил						

Стадия	Лист	Листов

Взам. инв. №

Подп. и дата

Инв. № подл.

Формат А2