
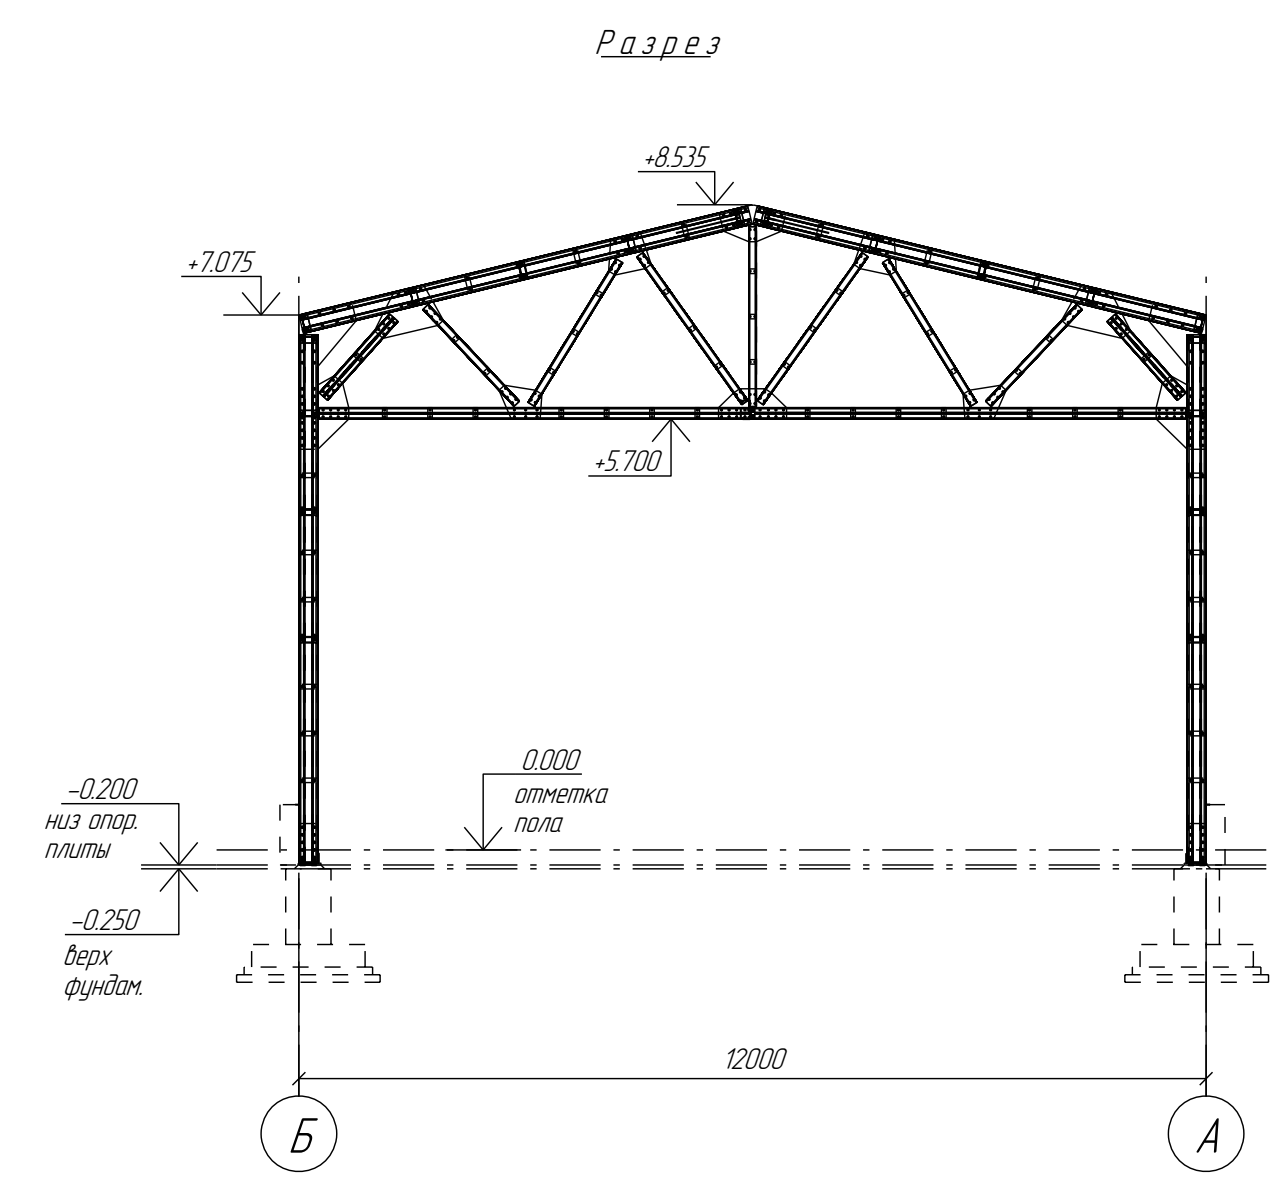


Монтажная схема колонн

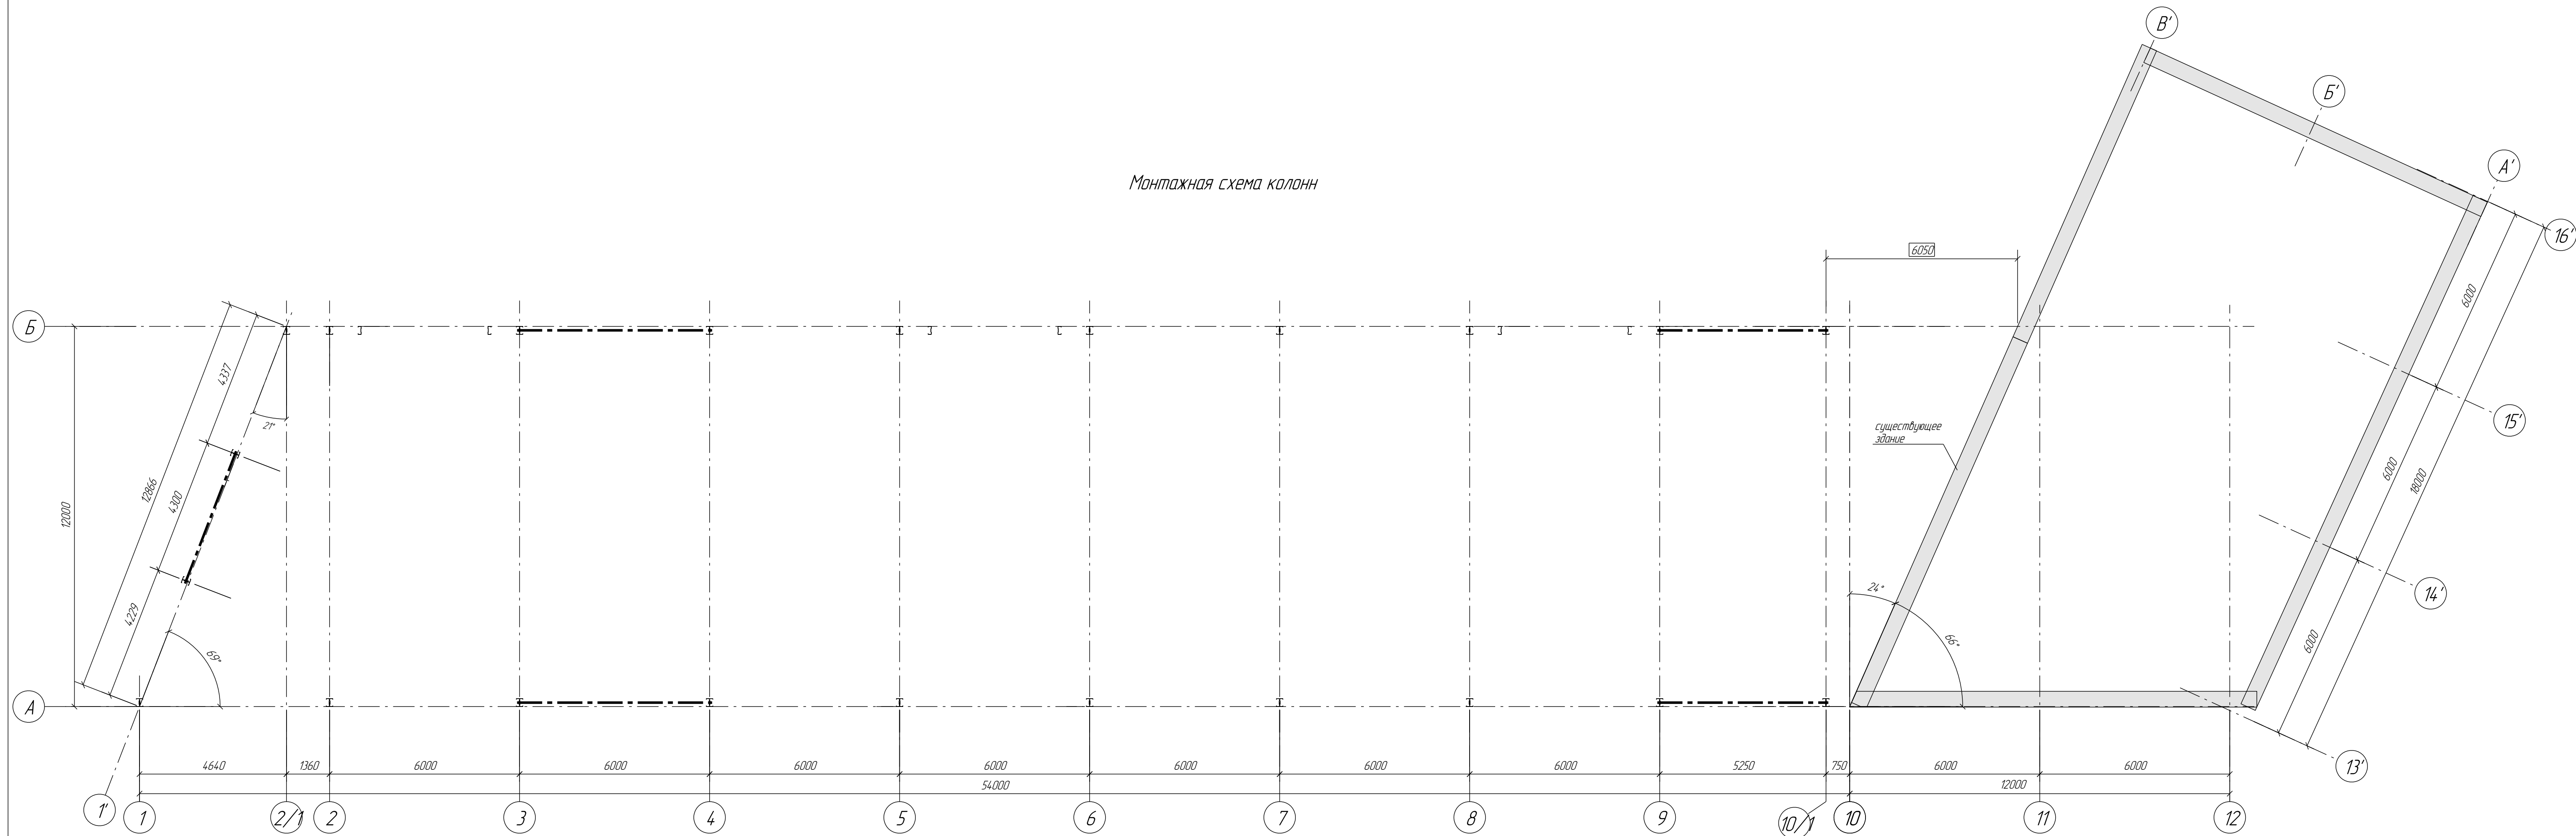

Изм.	Колонн	Лист	№Разр	Подпись	Дата			
Нач. отдела						Здание 12 x 54 м		
СНП						Станция	Лист	Листов
Инженер						Схема колонн. Разрез		
Нач. группы								
Проектировщик								
Исполнитель								