
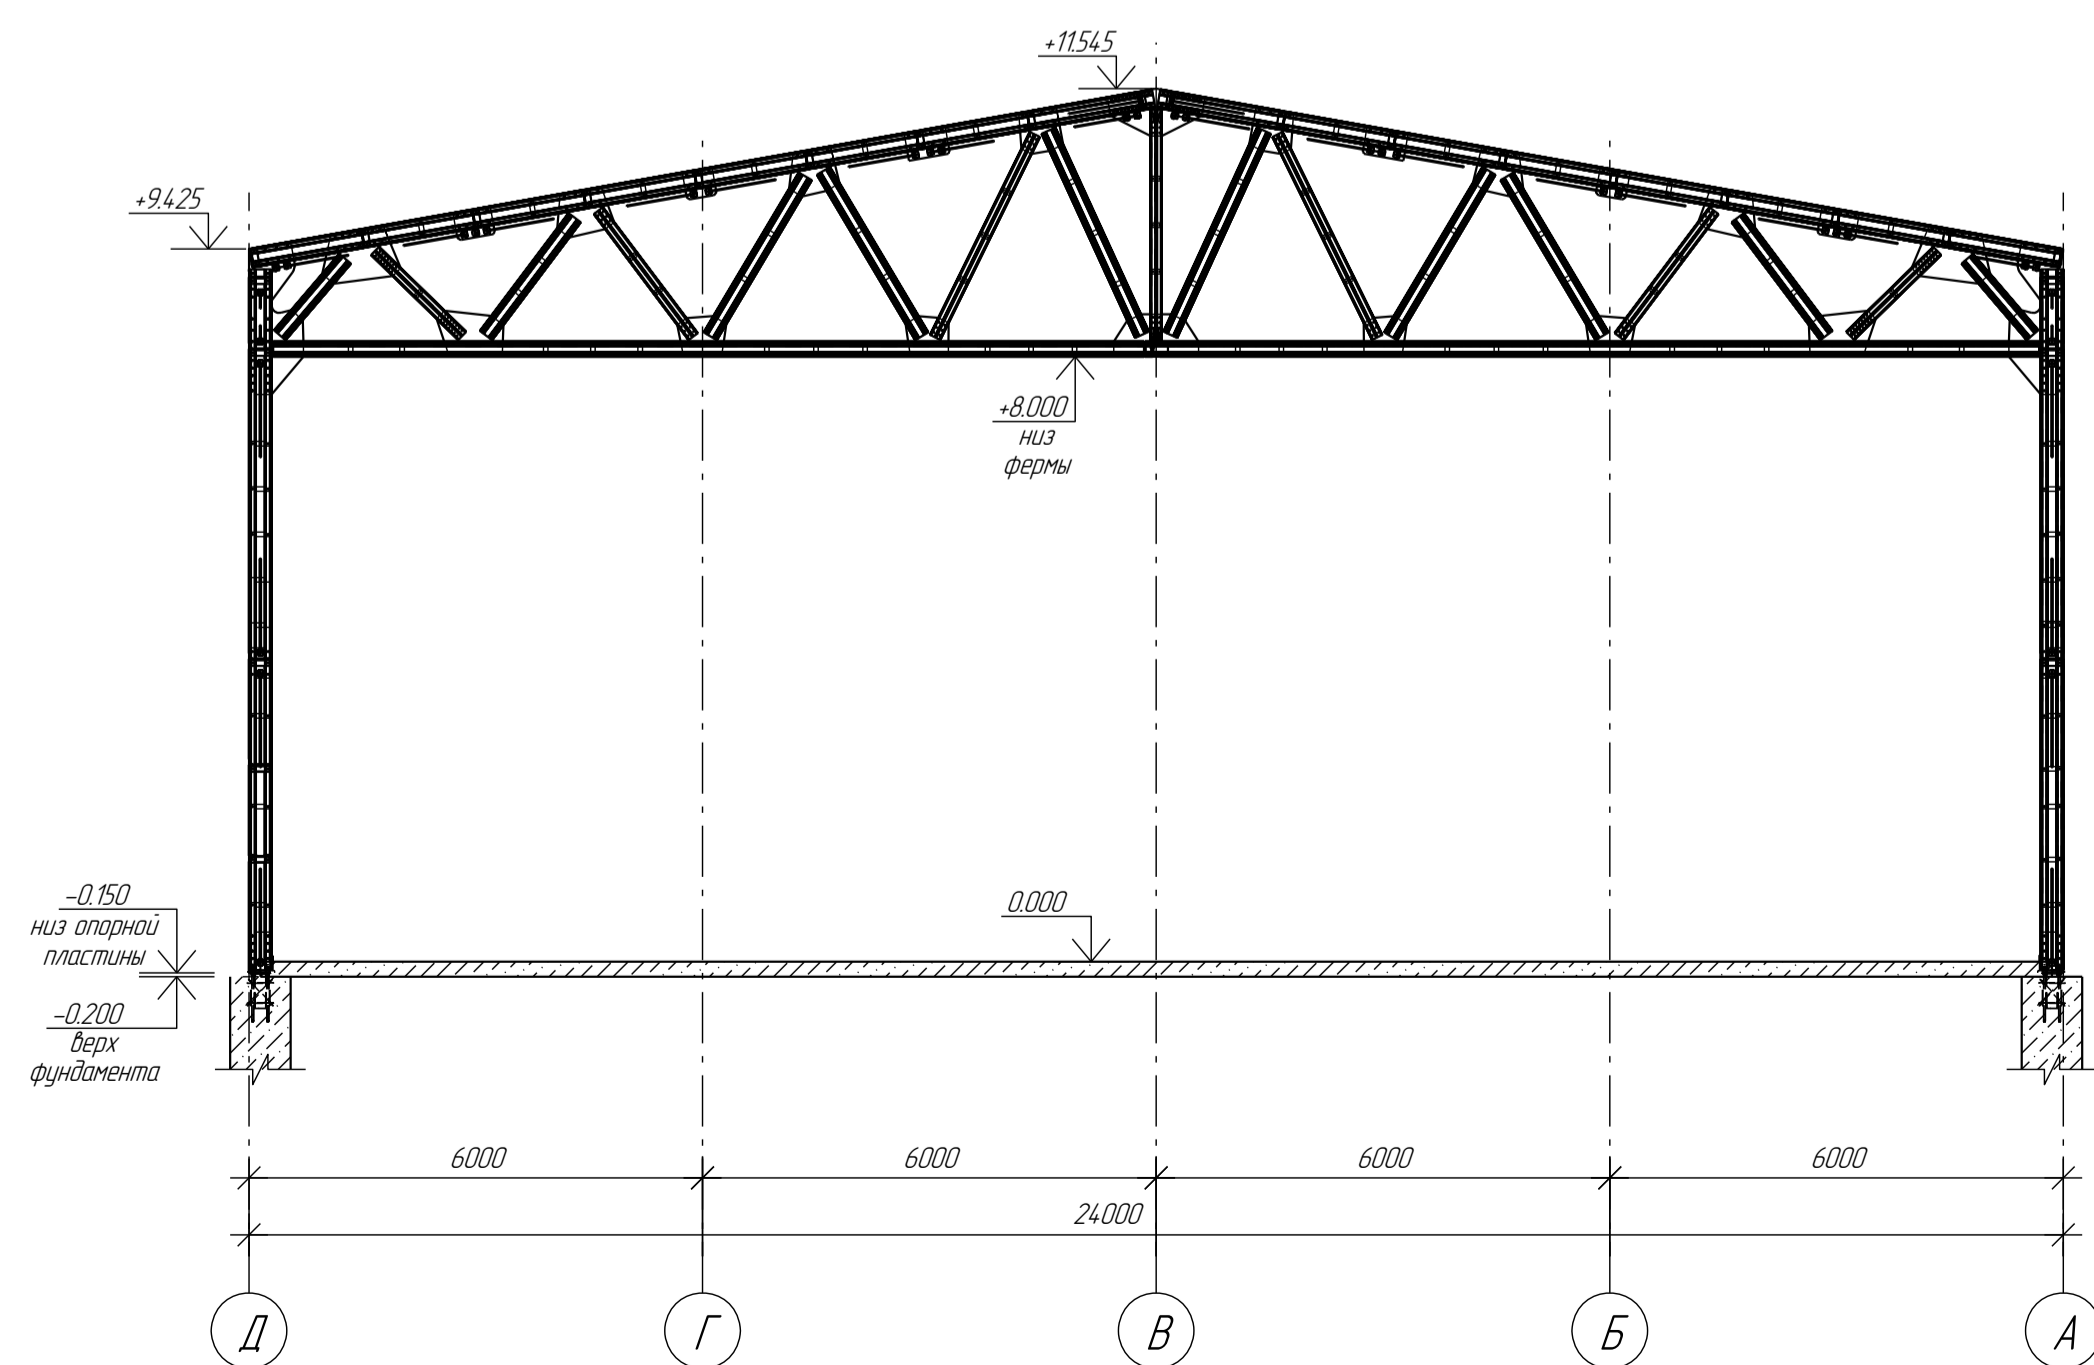


Схема колонн и стоек

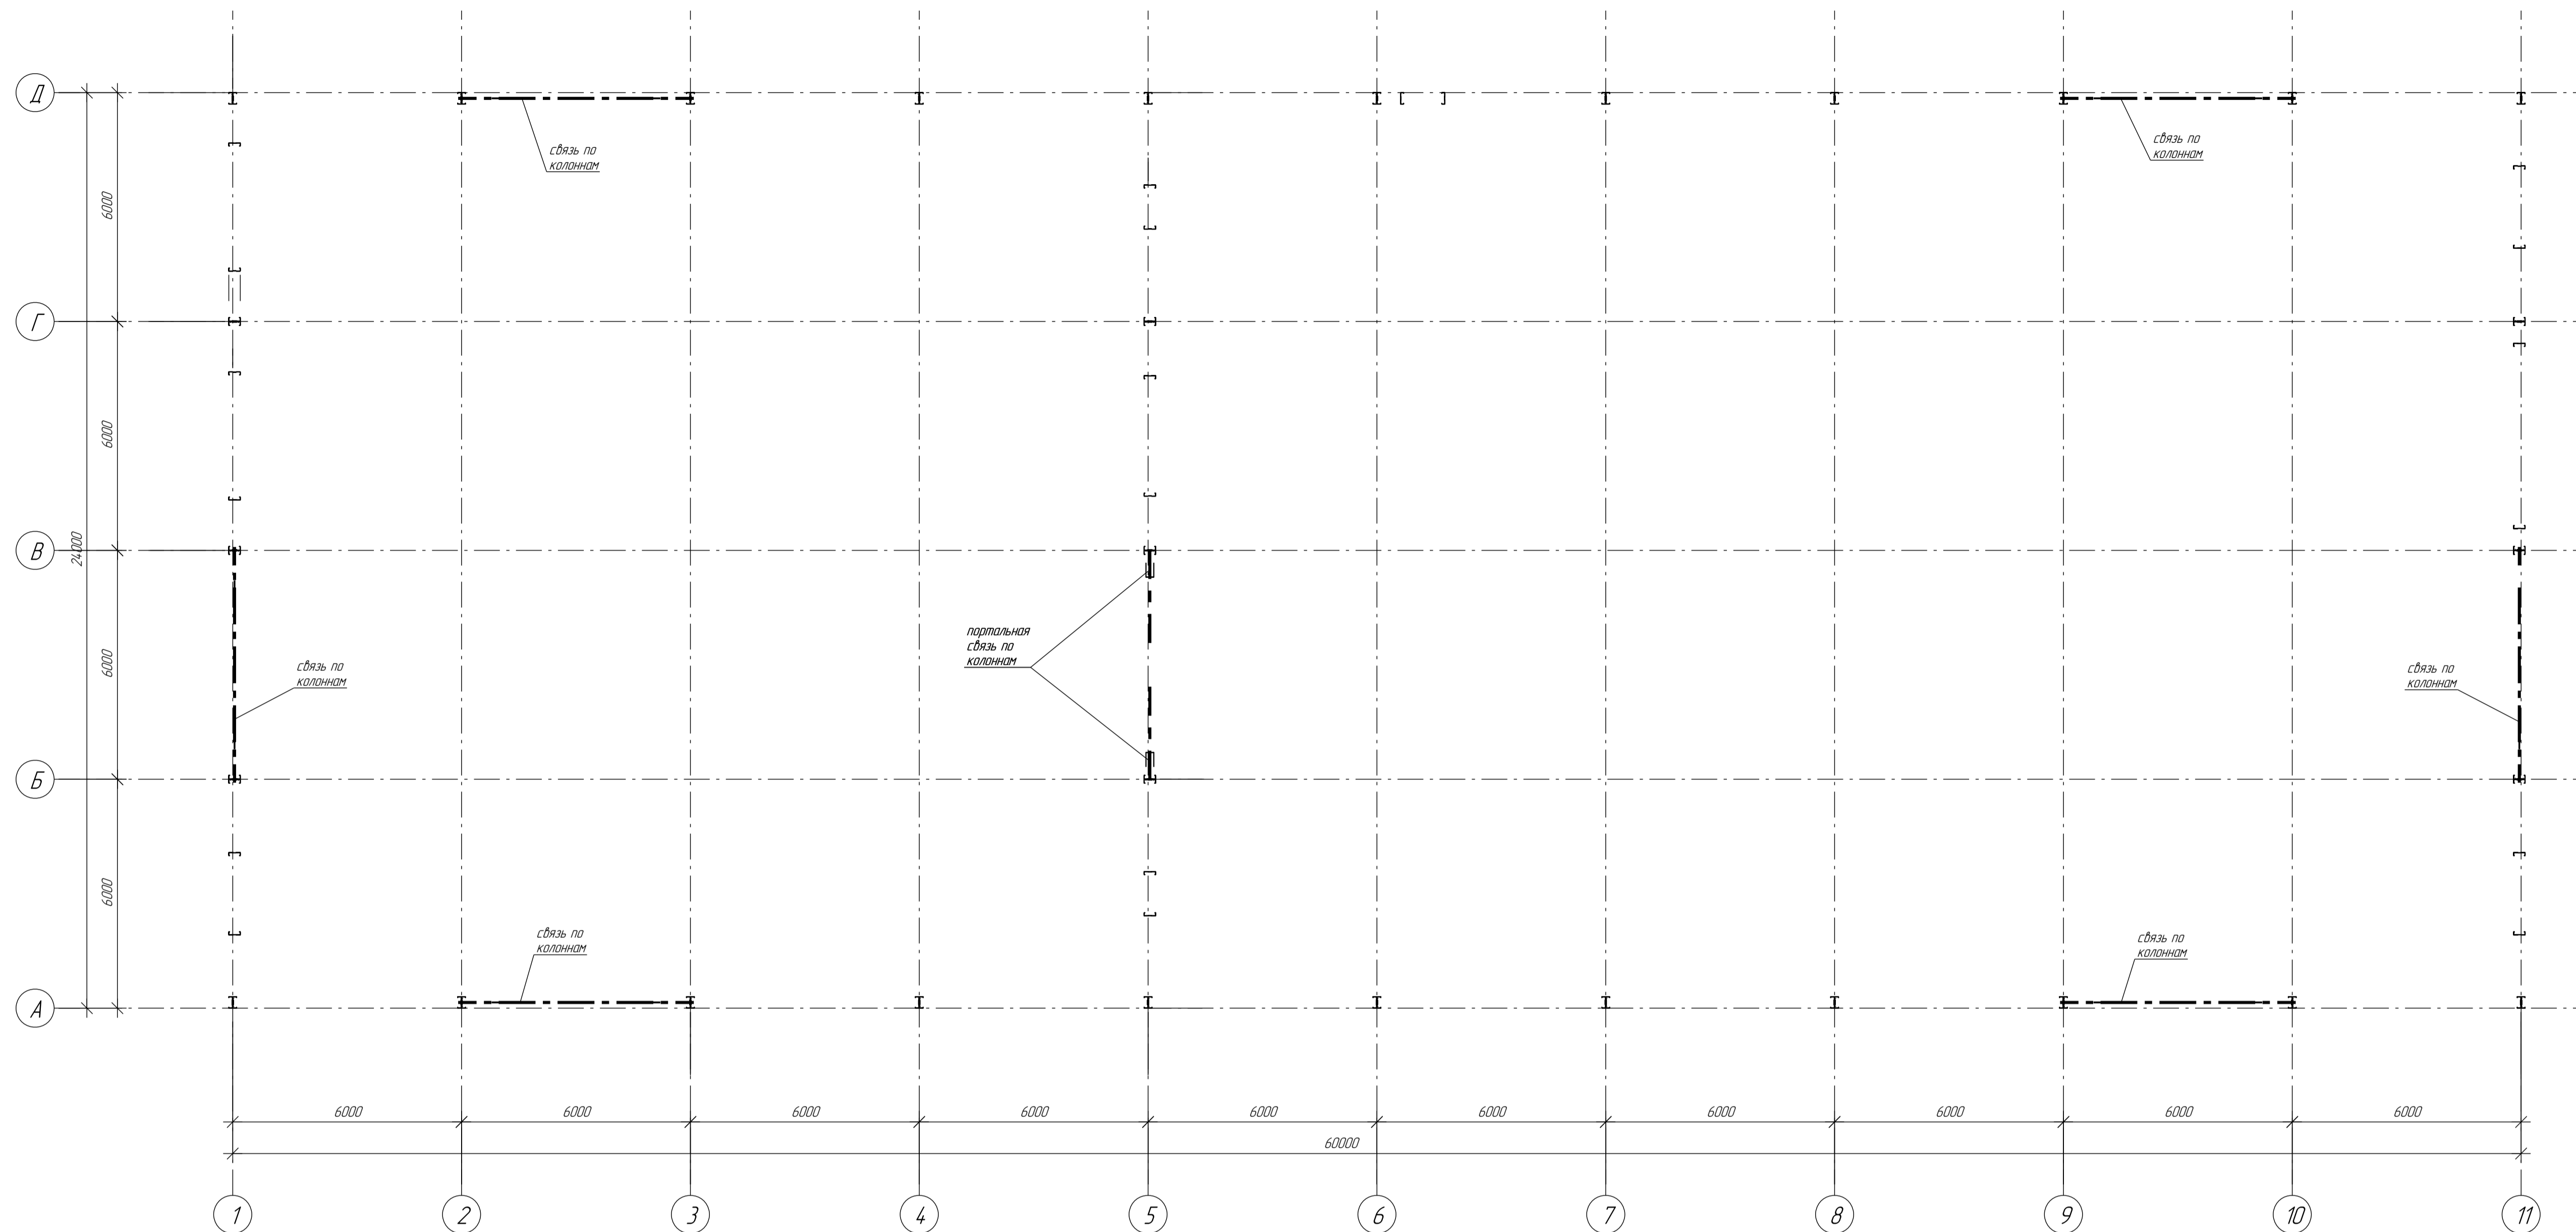

Изм.	Кол.	Лист	ИРЭЖ	Подпись	Дата			
Нач. отдела	Г/ИП					Склад 24 x 60		
Исполнитель						Стация	Лист	Листов
Нач. группы						Схема колонн и стоек.		
Проверил						Разрезы 1-1, 2-2.		
Исполнил								