


Планн колонн

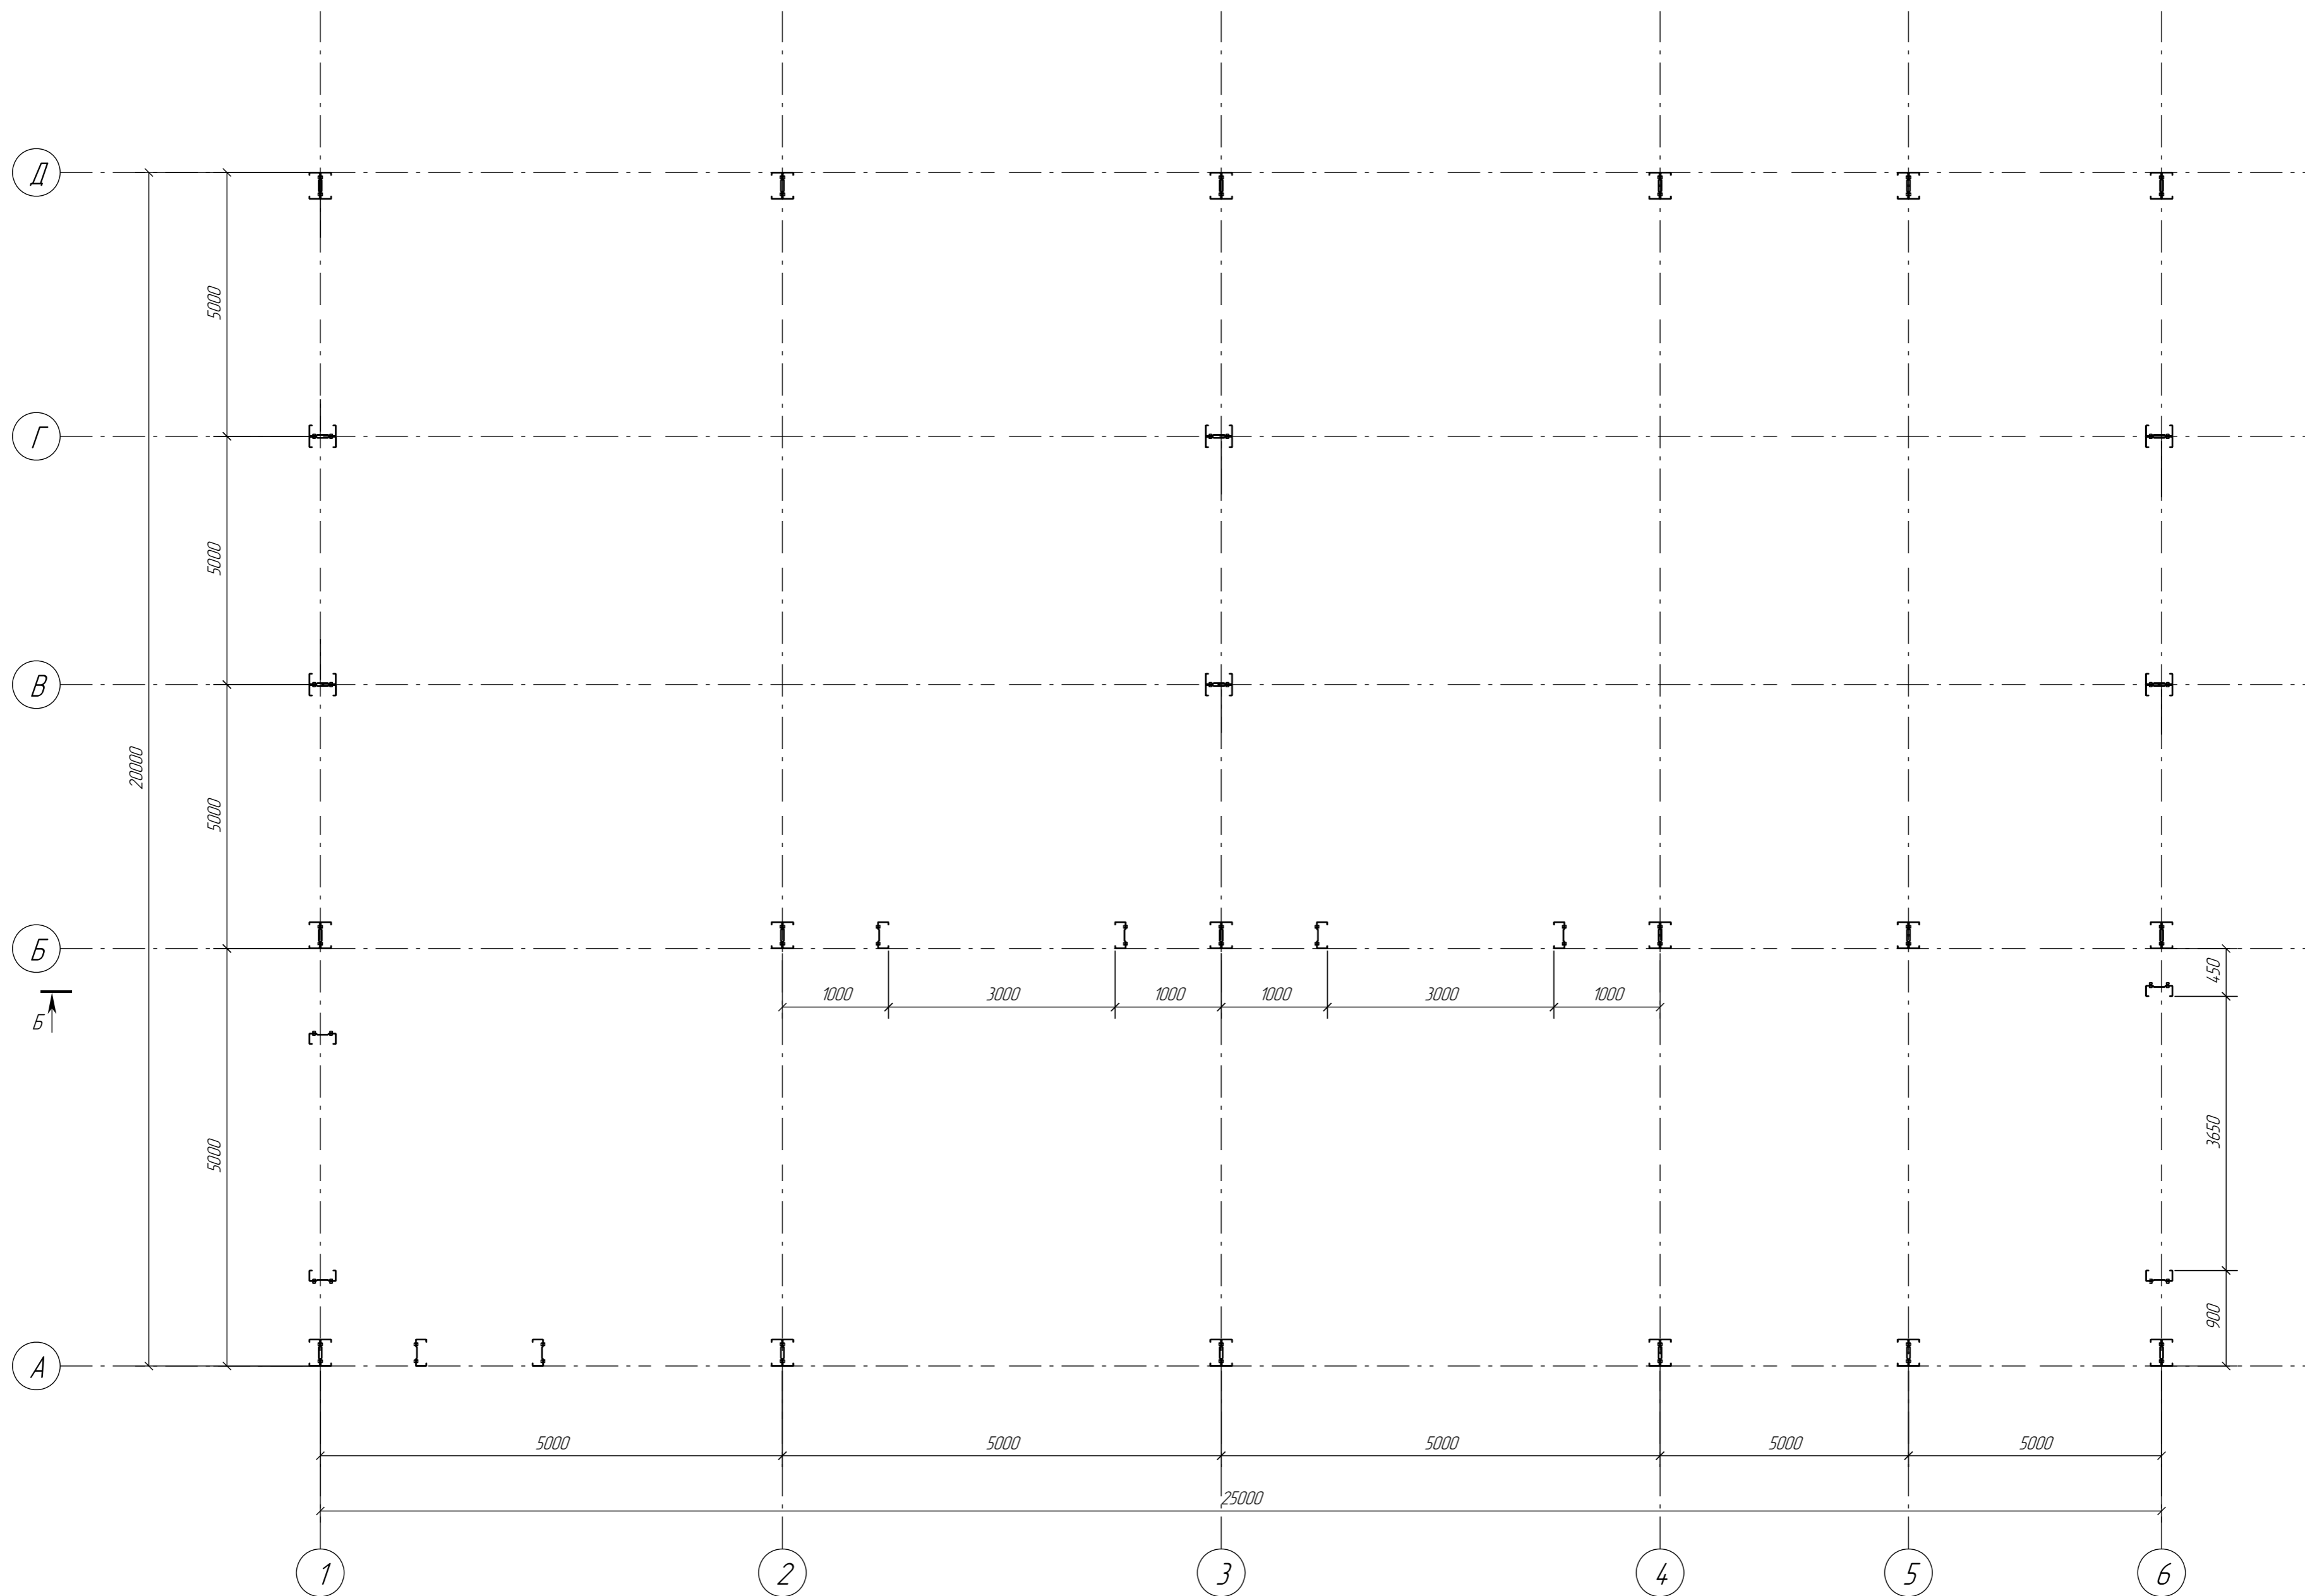

Инд. № подл.	Взам. инд. №
Лист	
Листов	

Изм.	Коллч.	Лист	№ док.	Подпись	Дата			
Нач. отдела								
ГИП								
Н. контроль								
Нач. группы								
Проверил								
Ангар 20x25						Стадия	Лист	Листов
						План колонн		