


Схема колонн и стоек

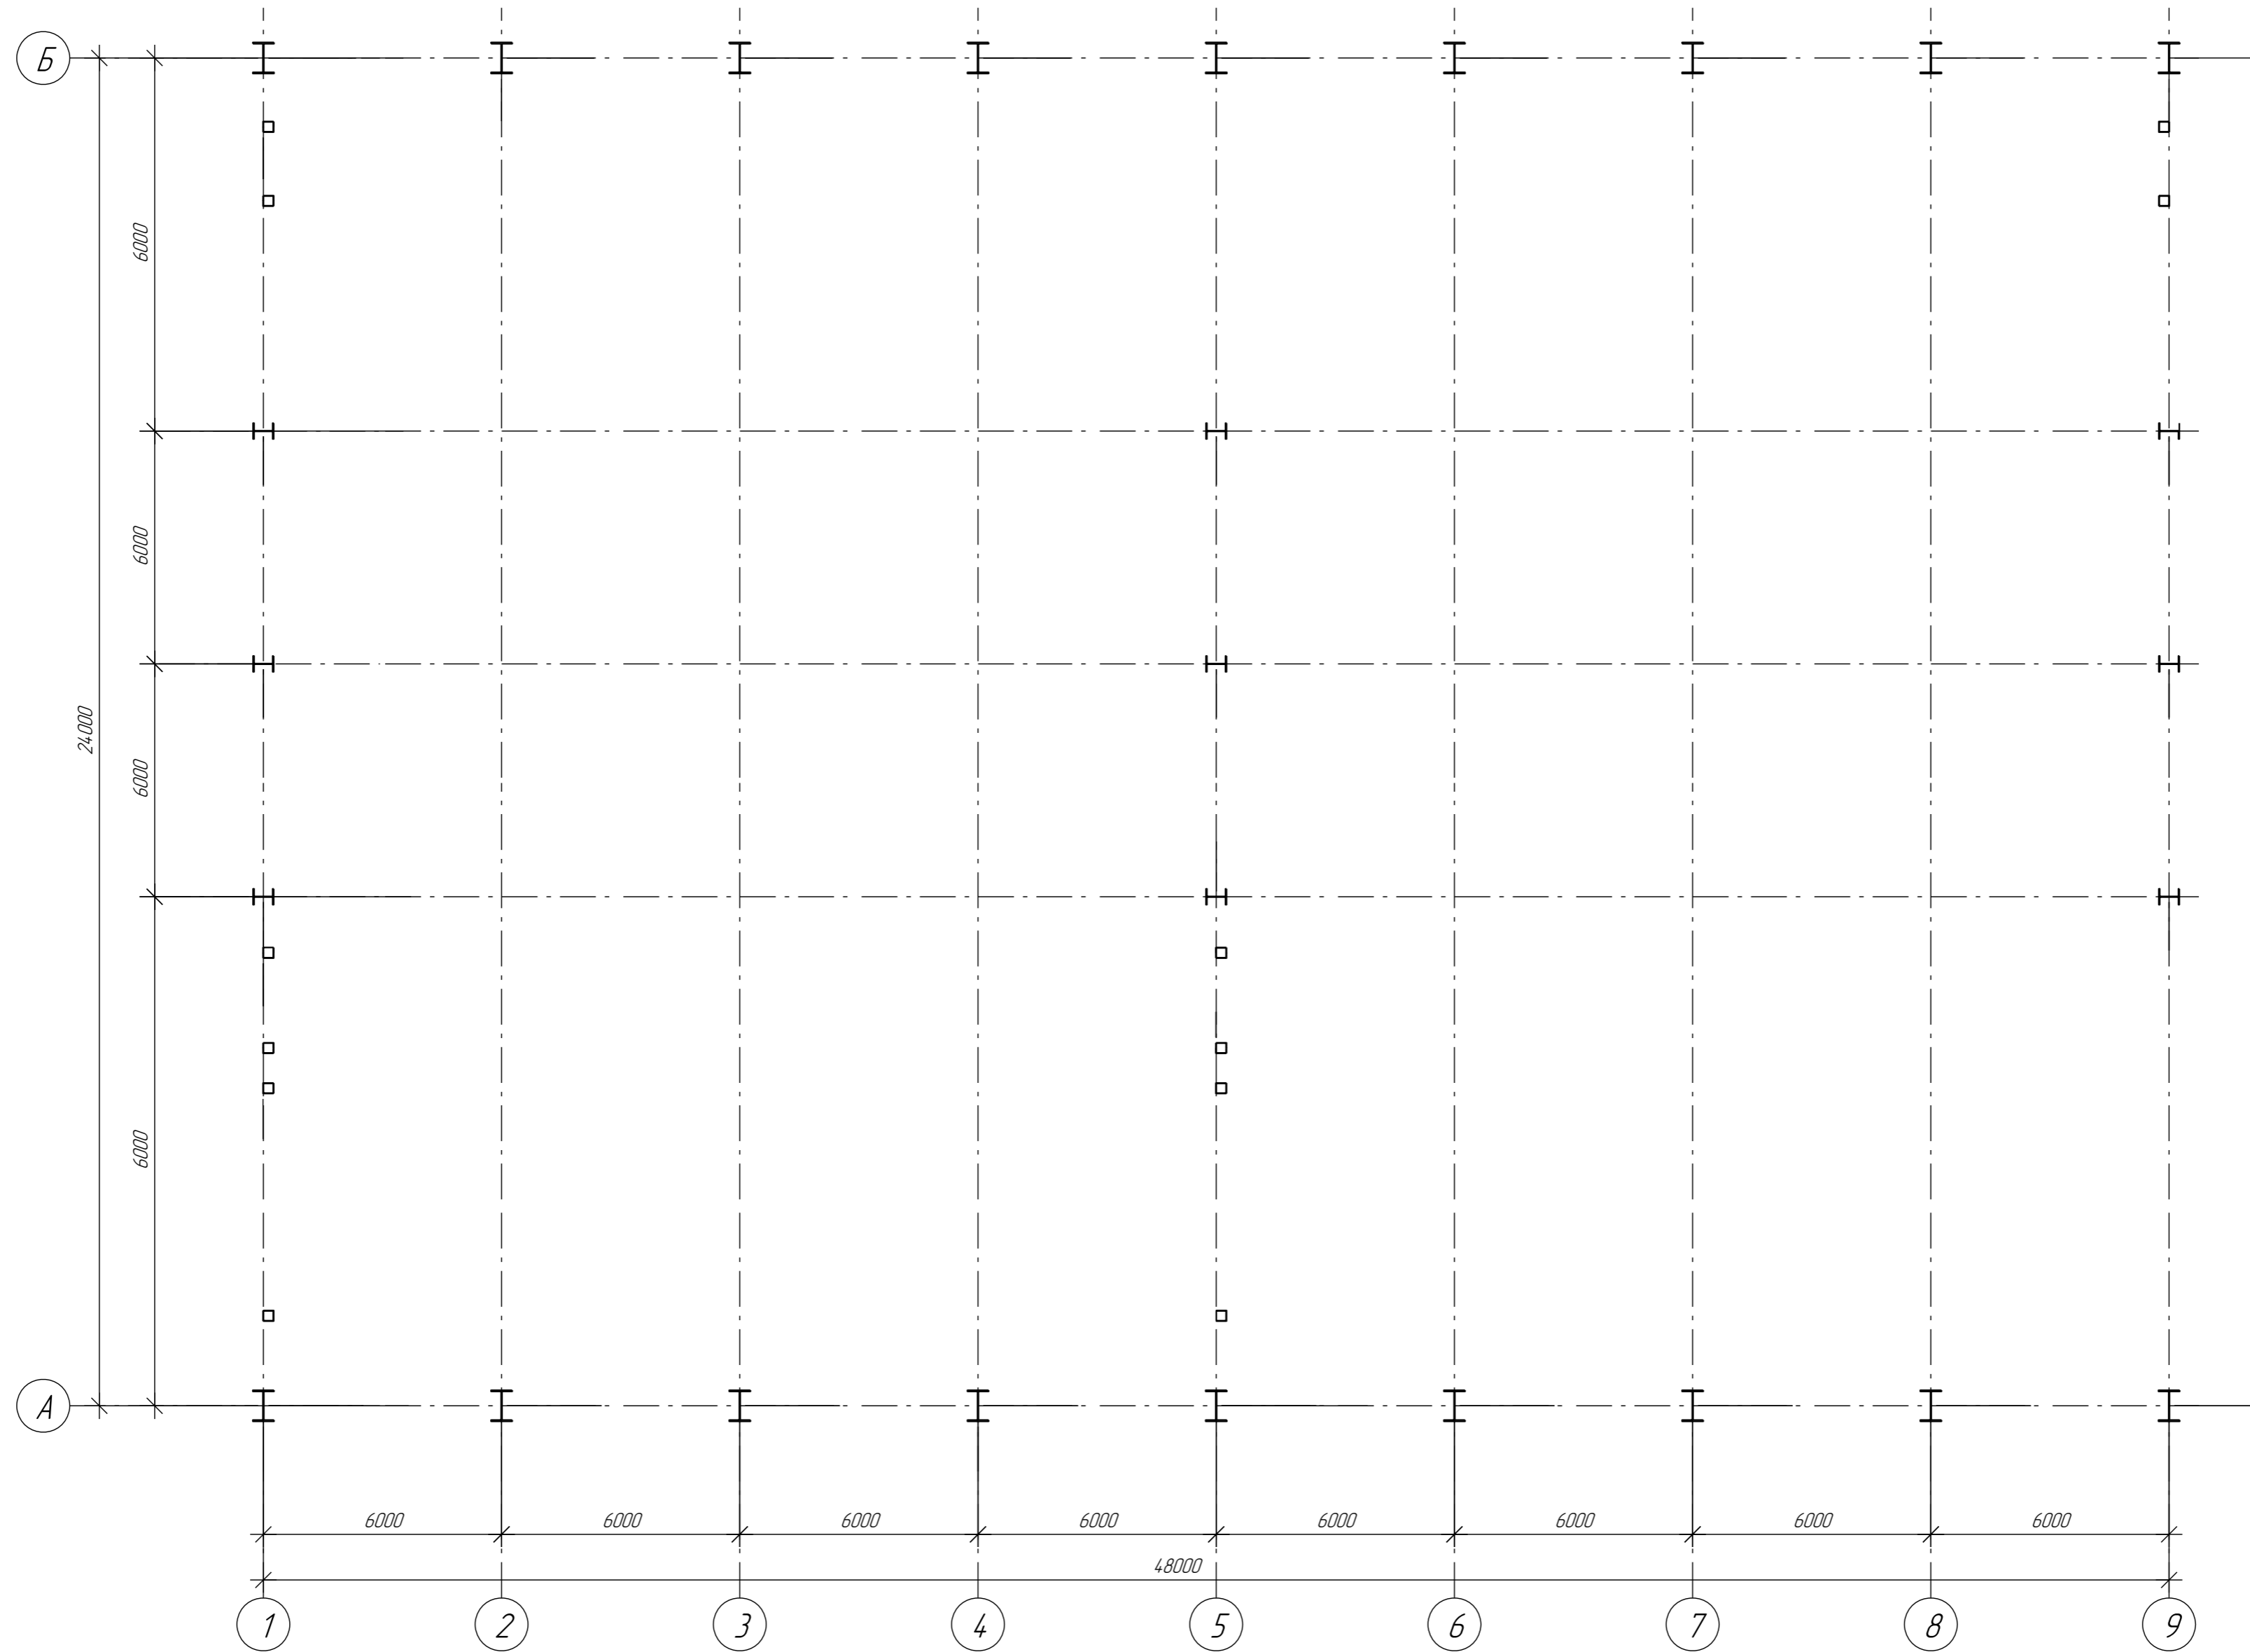

Инд. № подл.	Подп. и дата	Взам. инд. №
--------------	--------------	--------------

Изм.	Колыч.	Лист	№ док.	Подпись	Дата				
Нач. отдела						Картофелехранилище объемом 2648тн	Стадия	Лист	Листов
ГИП									
Н. контроль									
Нач. группы									
Проверил									
Исполнил						Схема колонн и стоек			