


Здание 12 x 54 м

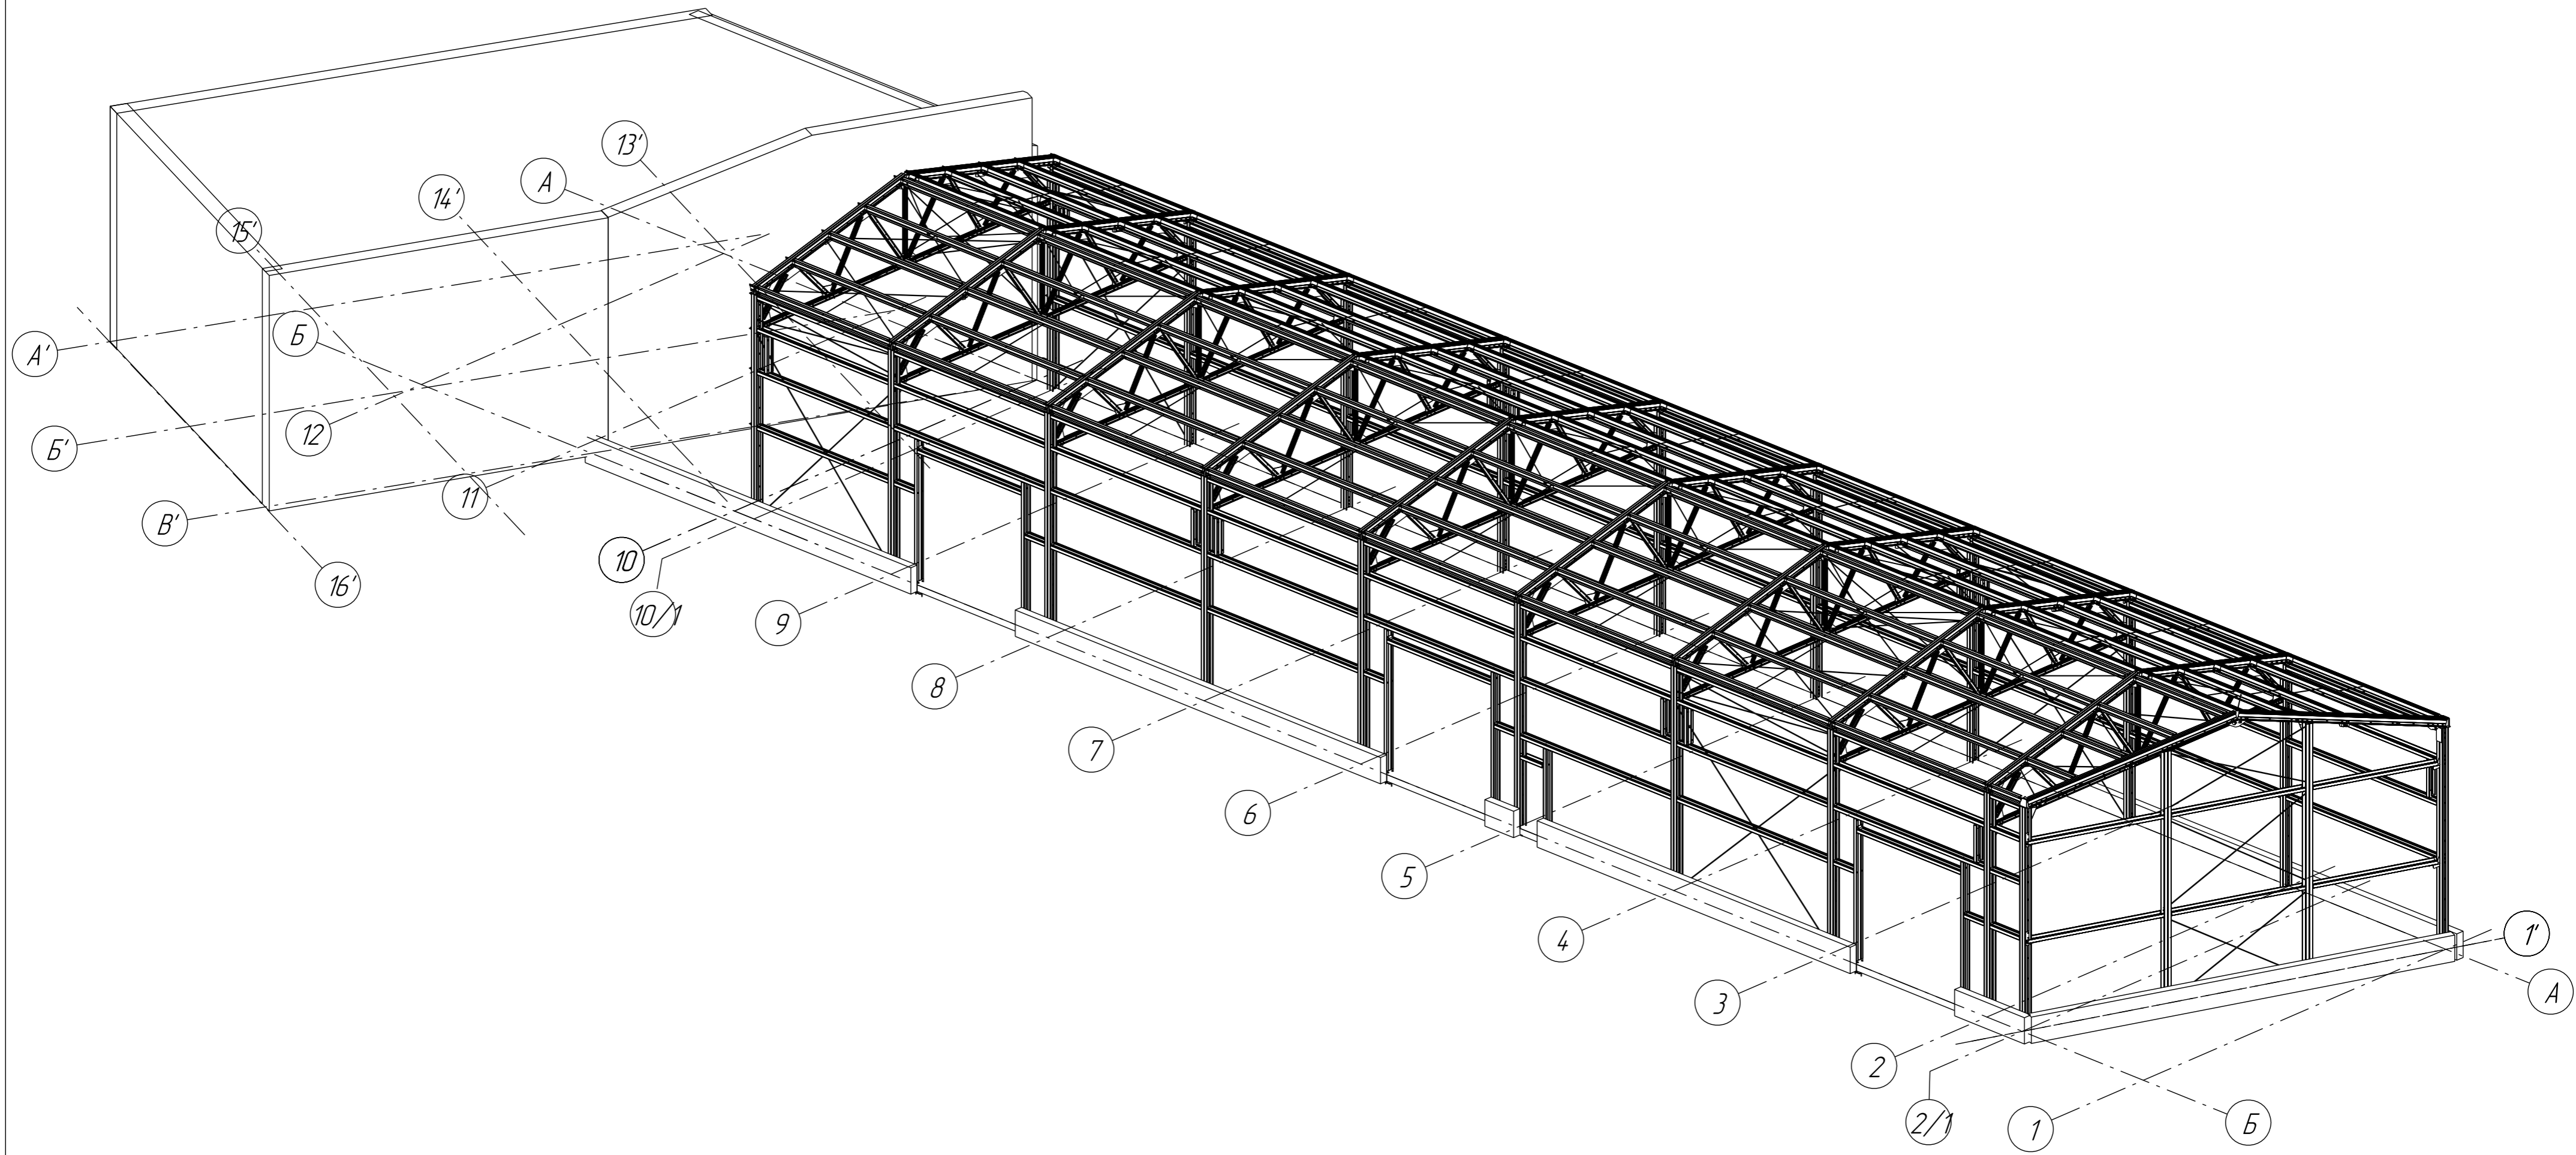

Инв. № подл.	Взам. инв. №
Лист	
Листов	

Изм.	Коллч.	Лист	№ док.	Подпись	Дата				
Нач. отдела									
ГИП						Здание 12 x 54 м	Стадия	Лист	Листов
Н. контроль									
Нач. группы									
Проверил									
Исполнил									