


Монтажная схема колонн

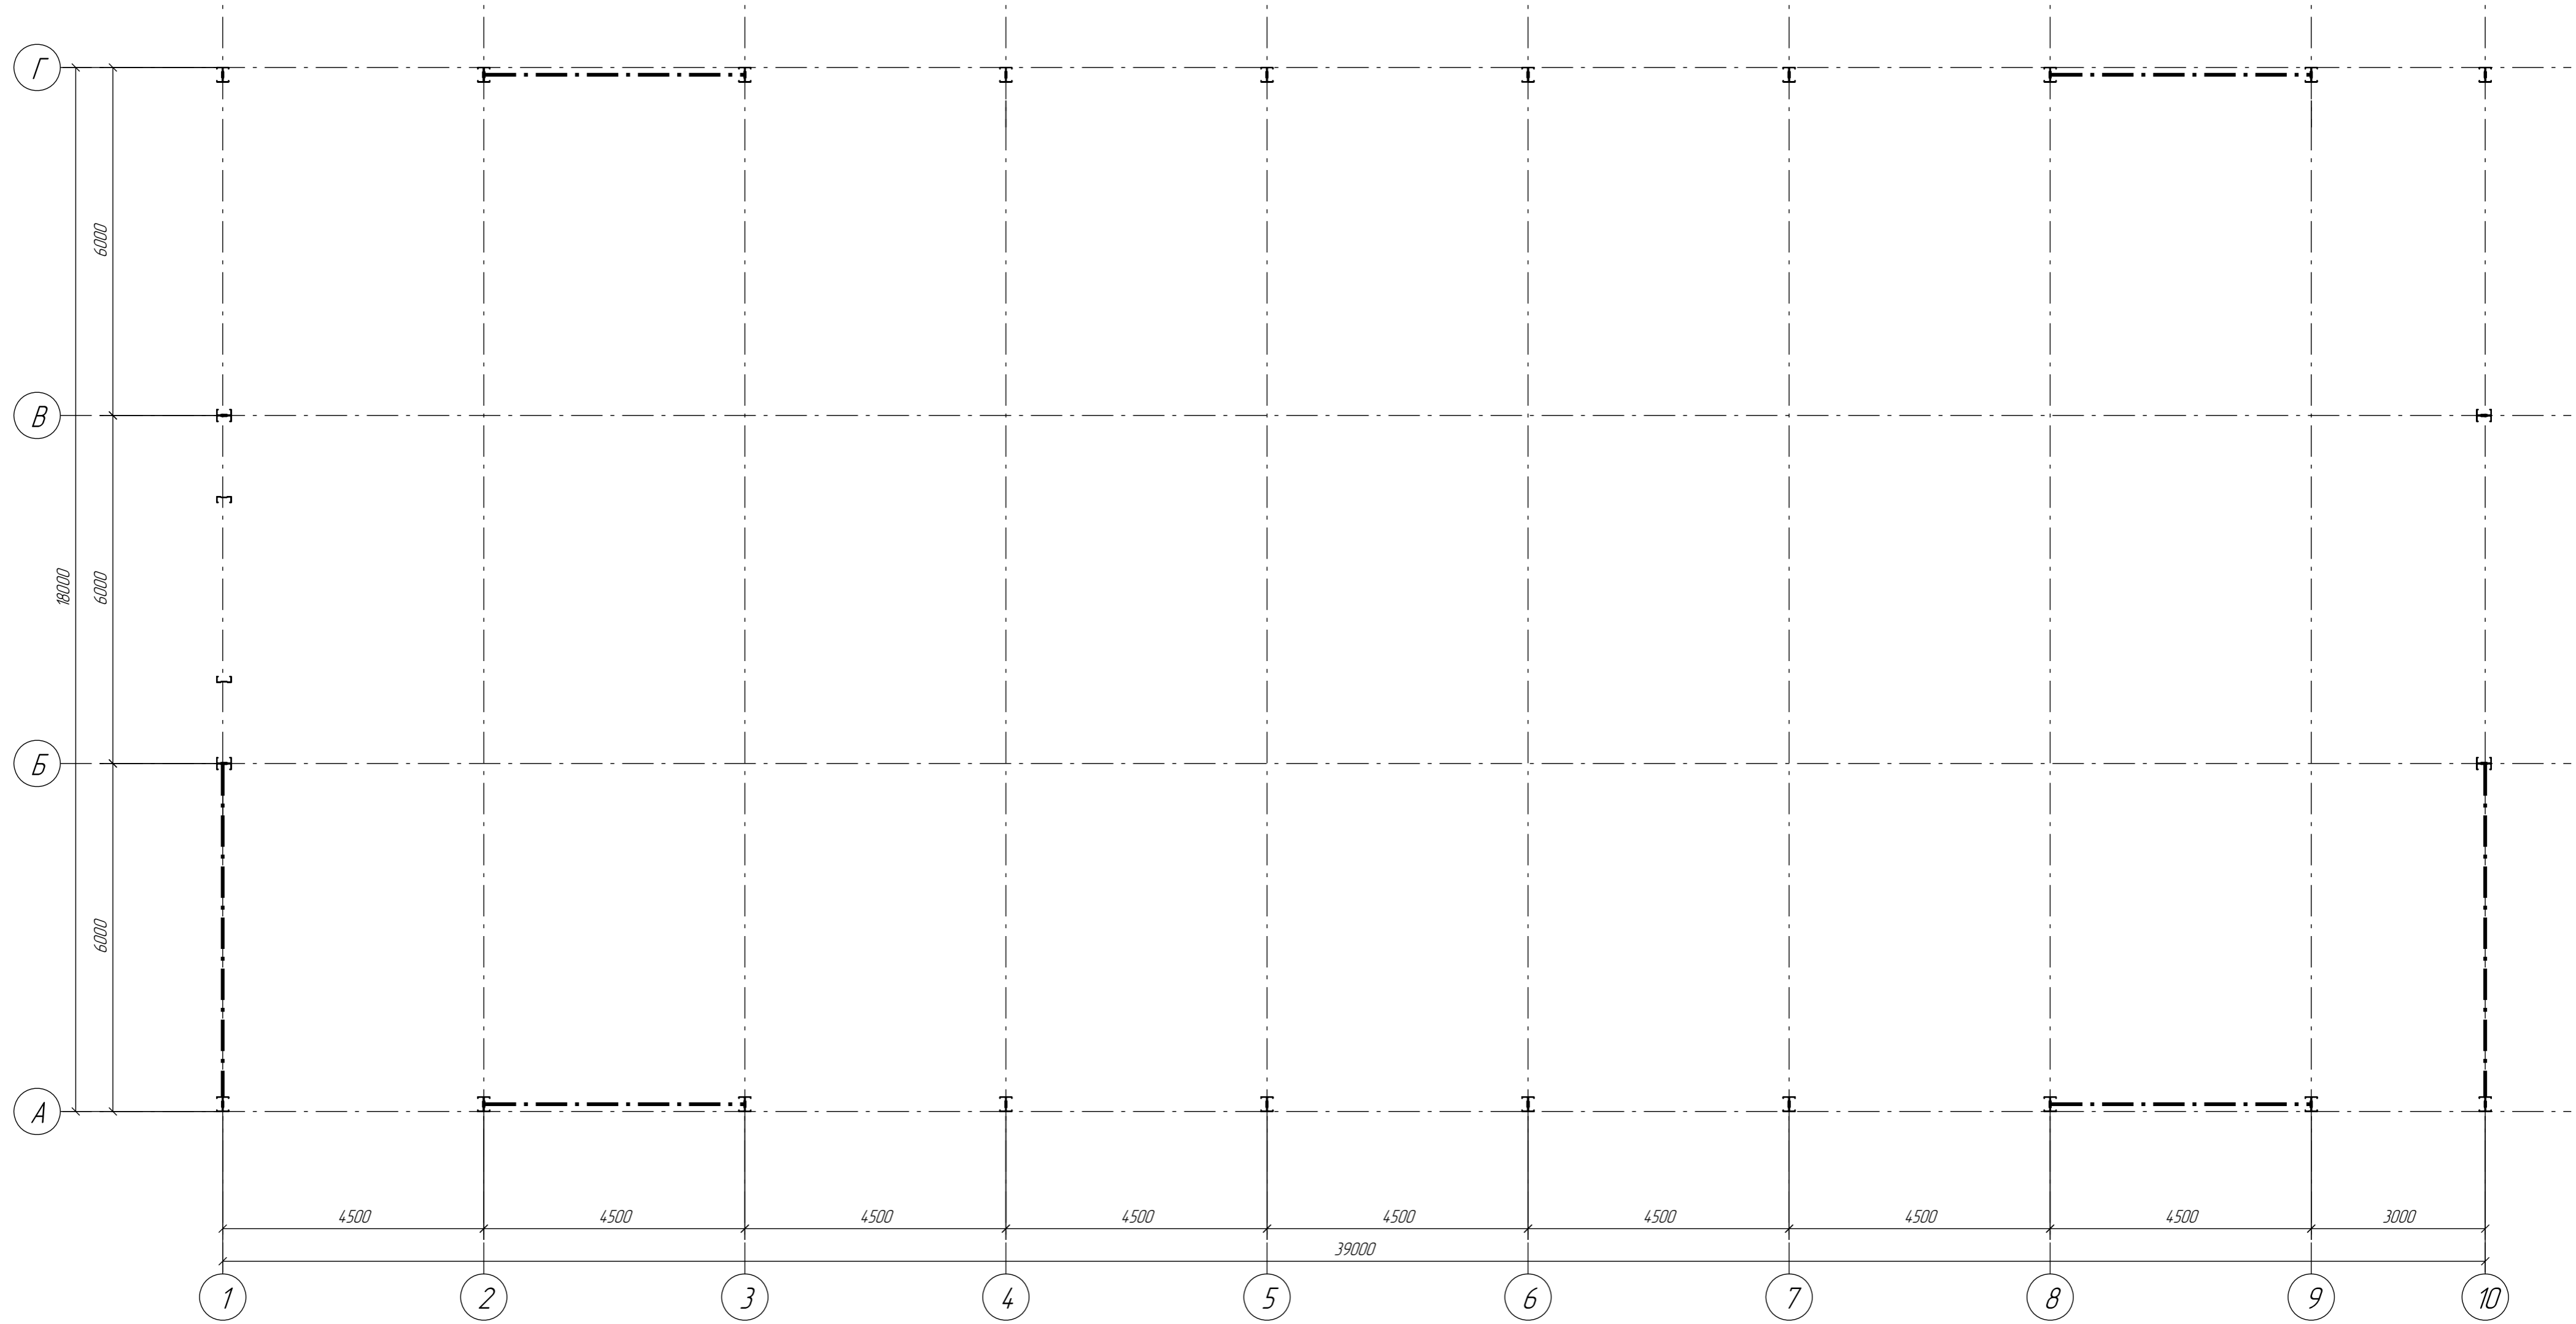

Инв. № подл.	Лист	Итого листов	Взам. инв. №

Изм.	Кол.ч.	Лист	№ док.	Подпись	Дата			
Нач. отдела								
ГИП						Ангар 18х39 м		
Н. контроль								
Нач. группы						Схема колонн		
Проверил								
						Стадия	Лист	Листов