# Монтажная схема колонн и стоек

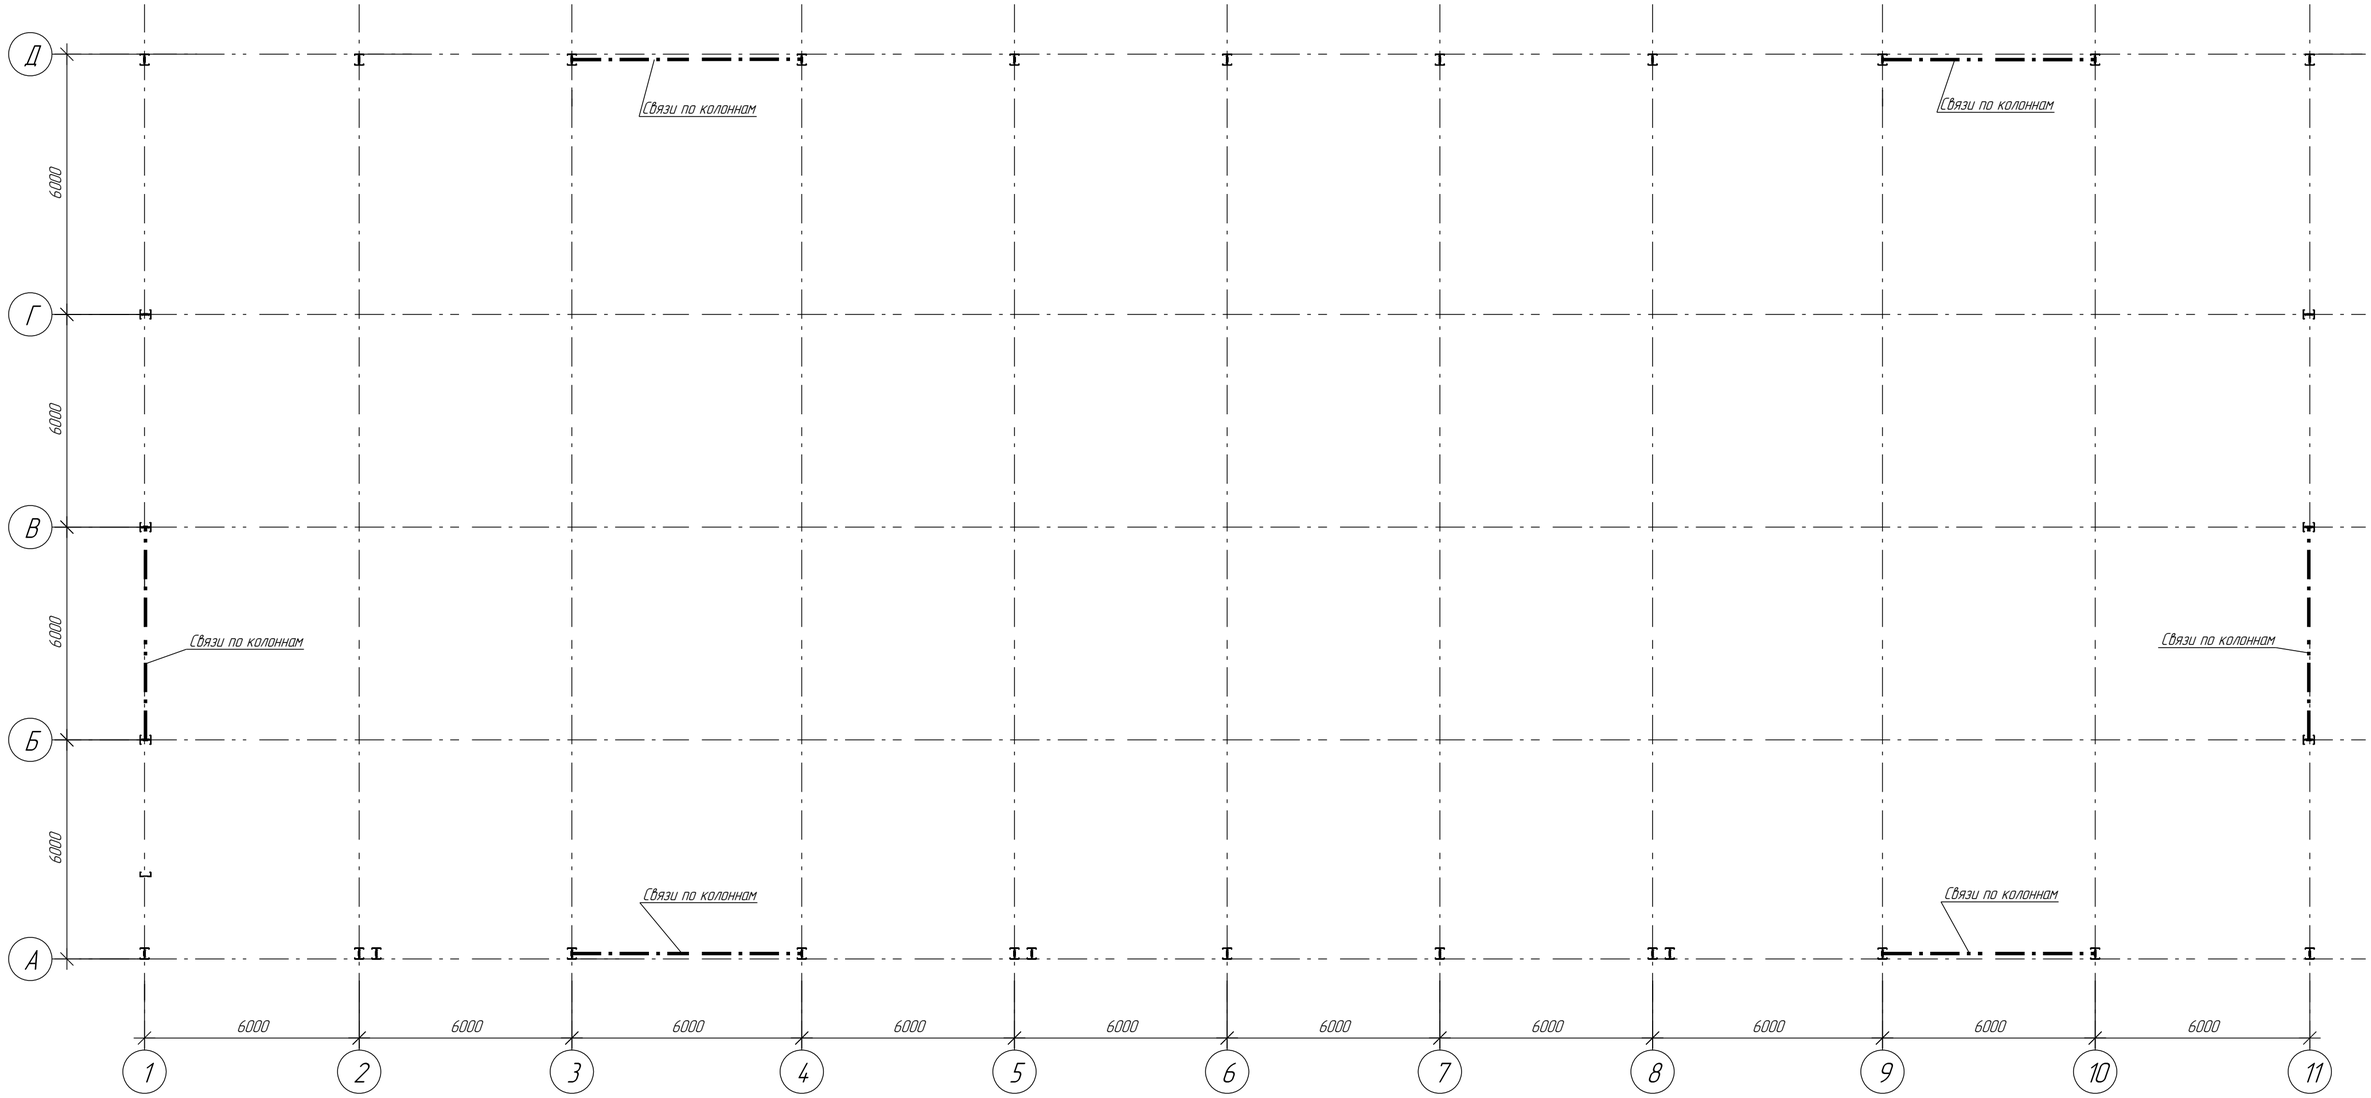


| Взам. инв. № | Подп. и дата | Инв. № подл. |
|---|---|---|

| Изм. | Колуч. | Лист | №док. | Подпись | Дата | | | |
|---|---|---|---|---|---|---|---|---|
| Нач.отдела | | | | | | Крытая стоянка для с/х техники 24х60 м | Стадия | Лист | Листов |
| ГИП | | | | | | | | | |
| Н.контроль | | | | | | | | | |
| Нач. группы | | | | | | Схема колонн и стоек | | | |
| Проверил | | | | | | | | | |
| Исполнил | | | | | | | | | |

Формат А2