


Схема колонн и стоек

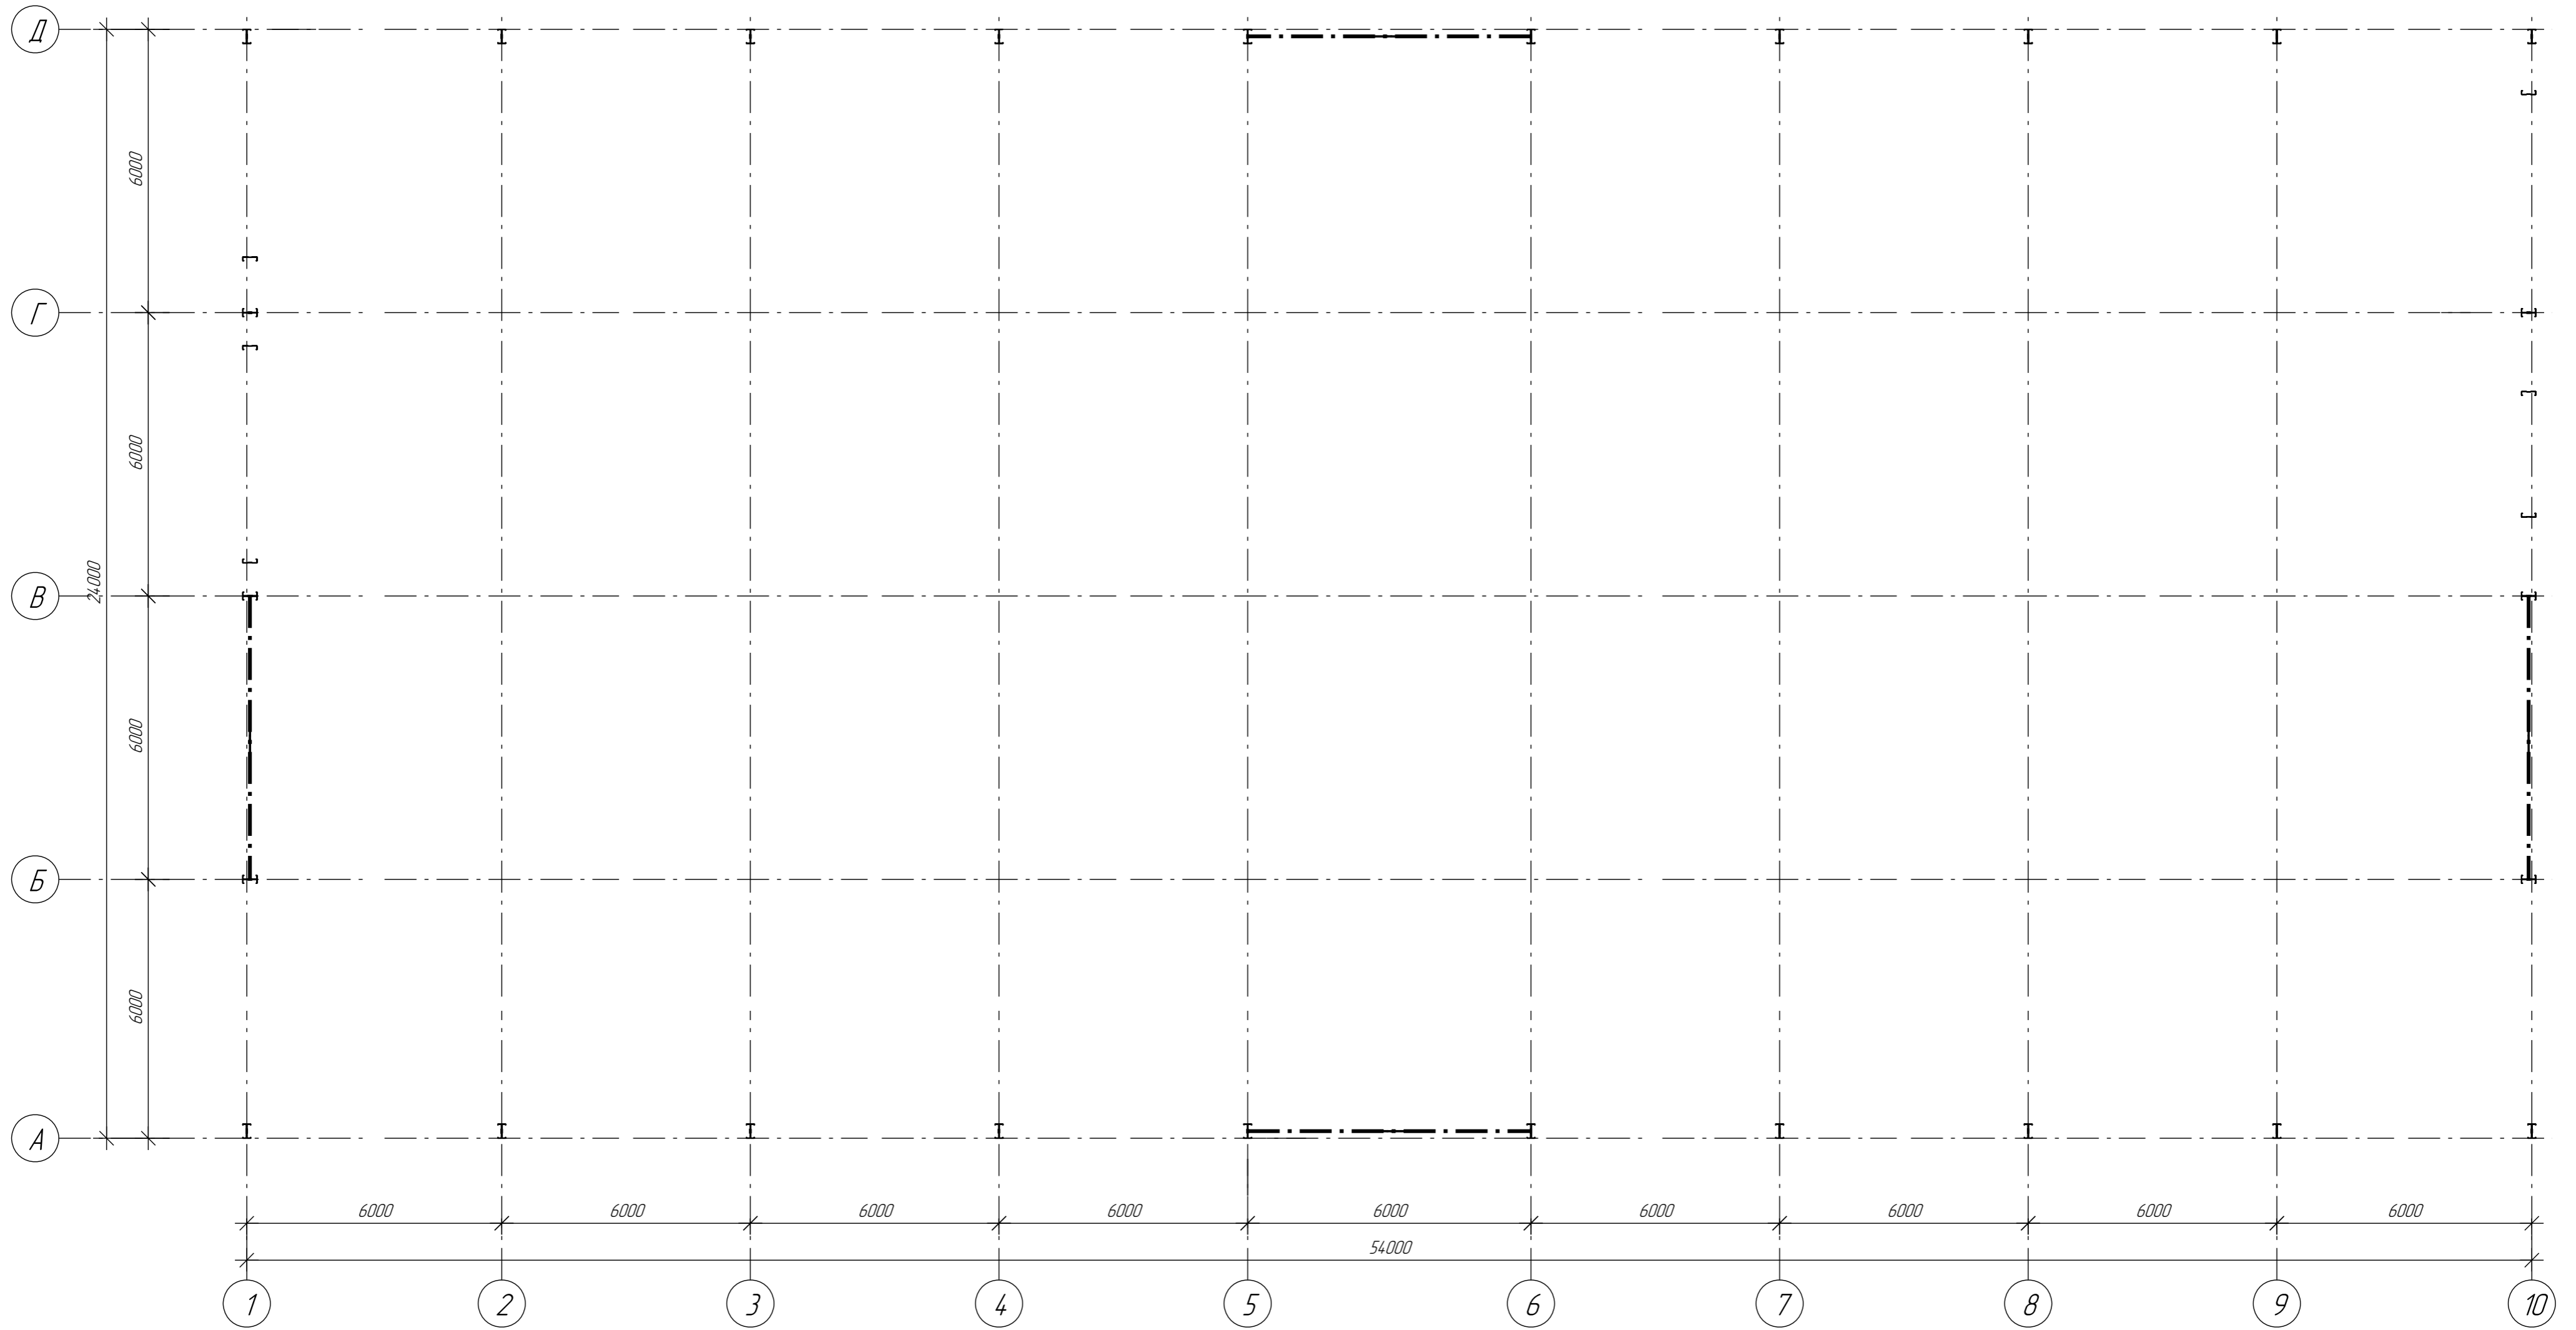

Инв. № подл.	Взам. инв. №
Лист	Листов
Дата	Дата

Изм.	Колыч.	Лист	№ док.	Подпись	Дата				
Нач. отдела						Производственное здание 24,0x54,0 м	Стадия	Лист	Листов
ГИП									
Н. контроль						Схема колонн и стоек			
Нач. группы									
Проверил									
Исполнил									